



**Zavod za hitnu medicinu  
Ličko-senjske županije**

KLASA: 007-01/23-01/01  
URBROJ: 2125/76-05-23-01  
U Gospiću, 17. listopada 2023.g.

Na temelju članka 93. st. 2. Zakona o izmjenama i dopunama Zakona o zdravstvenoj zaštiti („Narodne novine“, br. 33/23) i članka 21. Statuta Zavoda za hitnu medicinu Ličko-senjske županije (KLASA: 023-08/17-01/01, URBROJ: 2125/76-17-06 od 11. siječnja 2017. godine, Odluka o izmjenama i dopunama Statuta Zavoda za hitnu medicinu Ličko-senjske županije od 24. srpnja 2020. godine, KLASA: 023-01/20-01/20, URBROJ: 2125/76-20-03), Upravno vijeće Zavoda za hitnu medicinu Ličko-senjske županije na 32. sjednici, održanoj 17. listopada 2023. godine, donijelo je

**ODLUKU**

- I. Usvaja se prijedlog Sporazuma o preuzimanju radnika, vozila i opreme te načinu korištenja prostora za potrebe obavljanja djelatnosti sanitetskog prijevoza između **Doma zdravlja Gospić i Zavoda za hitnu medicinu Ličko-senjske županije** koji se nalazi u prilogu ove Odluke i čini njezin sastavni dio.
- II. Sporazumom iz točke I. ove Odluke reguliraju se odnosi zdravstvenih ustanova vezani za prijenos zdravstvene djelatnosti sanitetskog prijevoza iz Doma zdravlja Gospić na Zavod za hitnu medicinu Ličko-senjske županije u skladu s odredbom čl. 93. Zakona o izmjenama i dopunama Zakona o zdravstvenoj zaštiti (NN 33/23).
- III. Ova Odluka dostavit će se nadležnom tijelu Osnivača, radi ishođenja prethodne suglasnosti.
- IV. Po dobivanju suglasnosti iz točke III. ove Odluke, ovlašćuje se ravnateljica Zavoda za hitnu medicinu Ličko-senjske županije za potpisivanje Sporazuma i poduzimanje svih radnji potrebnih radi provedbe Sporazuma iz točke I. ove Odluke.
- V. Ova Odluka stupa na snagu danom donošenja.



**PREDSJEDNICA UPRAVNOG VIJEĆA**

Tomislava Jurković, mag. act. soc.

Prilog

1. Prijedlog Sporazuma o preuzimanju radnika, vozila i opreme te način korištenja prostora za potrebe obavljanja djelatnosti sanitetskog prijevoza

**DOM ZDRAVLJA GOSPIĆ**, sa sjedištem na adresi 118. brigade HV 3, 53000 Gospić, OIB: 04154250204, kojeg zastupa ravnateljica Dubravka Jakšetić, mag. med. techn. (u daljnjem tekstu: Dom zdravlja), s jedne strane

**ZAVOD ZA HITNU MEDICINU LIČKO-SENJSKE ŽUPANIJE**, sa sjedištem na adresi Vile Velebita 15, 53000 Gospić, OIB: 98488701478, kojeg zastupa ravnateljica Martina Brmbolić, dipl. iur. (u daljnjem tekstu: Zavod) s druge strane,

**SPORAZUM**  
**o preuzimanju radnika, vozila i opreme**  
**te načinu korištenja prostora za potrebe obavljanja djelatnosti sanitetskog prijevoza**

**Članak 1.**

Ovim Sporazumom ugovorne strane uređuju preuzimanje radnika, vozila i opreme, način korištenja i raspolaganja prostorom koje Dom zdravlja koristi za obavljanje djelatnosti sanitetskog prijevoza, te ostala prava i obveze koja proizlaze iz navedene djelatnosti, na temelju Zakona o izmjenama i dopunama Zakona o zdravstvenoj zaštiti („Narodne novine“, br. 33/23) kojim zdravstvena djelatnost na razini zavoda za hitnu medicinu jedinica područne (regionalne) samouprave obuhvaća i sanitetski prijevoz.

**PRIJENOS PRAVA I OBVEZA RADNIKA**

**Članak 2.**

Zavod će radi obavljanja djelatnosti sanitetskog prijevoza od Doma zdravlja preuzeti četiri (4) tima sanitetskog prijevoza.

Svaki tim u Kadrovskom sastavu čine 2 zdravstvena radnika srednje stručne spreme s edukacijom za provođenje osnovnih postupaka održavanja života i korištenje automatskog vanjskog defibrilatora, od kojih je najmanje jedan medicinska sestra/medicinski tehničar i 2 vozača (2 sanitetska vozila), sukladno članku 6. „Pravilnika o uvjetima, organizaciji i načinu obavljanja djelatnosti sanitetskog prijevoza“ („Narodne novine“, br. 72/19).

Timovi iz stavka 1. ovog članka ugovoreni su Ugovorom o provođenju primarne zdravstvene zaštite iz obveznog zdravstvenog osiguranja sklopljenim između Doma zdravlja i Hrvatskog zavoda za zdravstveno osiguranje.

**Članak 3.**

Sporazumne strane suglasno utvrđuju da će Zavod od Doma zdravlja radi obavljanja djelatnosti sanitetskog prijevoza, u kadrovskom sastavu iz članka 2. ovog Sporazuma, preuzeti sedamnaest (17) radnika kako slijedi:

- sedam (7) medicinskih sestara/ tehničara
- jednog (1) zdravstvenog radnika,
- osam (8) vozača sanitetskog prijevoza,
- jednog (1) vozača sanitetskog prijevoza zaposlenog na određeno vrijeme radi zamjene privremeno nenazočnog radnika.

**Članak 4.**

Do sklapanja novih ugovora o radu preuzeti radnici Doma zdravlja koji obavljaju djelatnost sanitetskog prijevoza nastavljaju obavljati poslove te zadržavaju pravo na plaću, druga prava iz radnog odnosa te obveze i odgovornosti prema dosadašnjim ugovorima o radu.

Radnicima iz stavka 1. ovoga članka Zavod će ponuditi sklapanje novog ugovora o radu.

Način utvrđivanja visine troškova, te način i rokove njihova plaćanja Dom zdravlja i Zavod definirati će ugovorom o korištenju poslovnog prostora.

## **PRIJELAZNE ODREDBE**

### **Članak 10.**

Sporazumne strane utvrđuju da će Dom zdravlja uz ovaj Sporazum predati Zavodu preslike prometnih dozvola za sanitetska vozila iz članka 6. ovog Sporazuma, kao i popis radnika, iz članka 3. ovog Sporazuma, uz OIB i naziv radnog mjesta kao i preslike uvjerenja o položenim kvalifikacijama za vozače te odobrenja za samostalan rad (licence) za medicinske sestre, a radi ishoda Rješenja o ispunjavanju uvjeta za obavljanje djelatnosti sanitetskog prijevoza od Ministarstva zdravstva Republike Hrvatske.

### **Članak 11.**

Ovaj Sporazum o preuzimanju prostora, radnika, vozila i opreme između Doma zdravlja i Zavoda sklapa se na temelju dobivene suglasnosti od strane upravnih vijeća Doma zdravlja i Zavoda, te predstavničkog tijela jedinice područne (regionalne) samouprave odnosno Ličko-senjske županije.

### **Članak 12.**

Za datum prelaska djelatnosti sanitetskog prijevoza iz Doma zdravlja i početak obavljanja djelatnosti sanitetskog prijevoza u Zavodu sporazumne strane određuju kao dan kada su se za to stvorili svi potrebni uvjeti i kada Zavod dobije sva potrebna odobrenja nadležnih tijela, sukladno odredbama Zakona o zdravstvenoj zaštiti i uputama Ministarstva zdravstva.

### **Članak 13.**

Ovaj Sporazum zaključuje se u pet (5) istovjetnih primjerka, od kojih svaka ugovorna strana zadržava po dva (2) primjerka istog, a jedan primjerak dostavlja se Ličko-senjskoj županiji.

U Gospiću, dana \_\_\_\_2023. godine

Dom zdravlja Gospić

Zavod za hitnu medicinu Ličko-senjske  
županije

Ravnateljica

Ravnateljica

Dubravka Jakšetić, mag. med. techn.

Martina Brmbolić, dipl. iur.

KLASA:  
URBROJ:

KLASA:  
URBROJ

Prilog 1.

POPIS VOZILA

R.br.	Vozilo- reg. oznaka	Marka vozila	Tip vozila	Broj šasijske	Osnovna namjena	God. proizvodnje	Nabavna vrijednost EUR	Sadašnja vrijednost EUR
1.	GS 142 BO	VW Transporter	2,5 TDI	WV1ZZZ7HZ9H164250	Sanitet. vozilo	2009.	48.564,74	0,00
2.	GS 128 CH	VW Transporter	2,0 TDI	WV1ZZZ7HZE126122	Sanitet. vozilo	2014.	46.253,90	0,00
3.	GS 129 CH	VW Transporter	2,0 TDI	WV1ZZZ7HZE126144	Sanitet. vozilo	2014.	46.253,90	0,00
4.	GS 140 CL	VW Transporter	2,0 TDI	WV1ZZZ7HZFH063541	Sanitet. vozilo	2015.	46.444,69	0,00
5.	GS 788 CJ	VW Transporter	2,0 TDI	WV1ZZZ7HZFH064584	Sanitet. vozilo	2015.	46.444,69	0,00
6.	GS 115 DK	VW Transporter	2,0 TDI	WV1ZZZ7HZKH057576	Sanitet. vozilo	2019.	53.055,94	10.611,18
7.	GS 116 DK	VW Transporter	2,0 TDI	WV1ZZZ7HZKH065831	Sanitet. vozilo	2019.	53.055,94	10.611,18
8.	GS 940 GV	Opel Movano	2,3 C DTI	W0VMR3603MB231443	Sanitet. vozilo	2020.	42.305,39	26.956,55
9.	GS 313 HB	VW Transporter	2,0 TDI	WV1ZZZ7HZNH025411	Sanitet. vozilo	2021.	66.245,27	51.892,13




**Dom zdravlja  
Gospić**

118. brigade HV-3; 53000 Gospić  
OIB: 04154250204; IBAN: HR2323400091100129686  
Tel: +385 51 572 339 / fax: +385 53 572 916  
E-mail: [posrednik@dzgospic.hr](mailto:posrednik@dzgospic.hr) / [www.dzgospic.hr](http://www.dzgospic.hr)

**Prilog 2.**

**POPIS OPREME**

Rbr.	Naziv inventara	Kol.	Nabavna vrijednost	Knjigovodstvena vrijednost
1.	Računalo	1	549,47	412,11
2.	Monitor LED 22 Benq	1	110,60	0,00
3.	Printer MLJ HP M102W	1	119,56	0,00
4.	Cannon fax L 250	1	1.014,44	0,00
5.	Uredska stolica rossy	1	66,23	26,90
6.	Defibrilator Reanibex	8	20.704,72	10.007,28
7.	VIP autonomni III	10	11,90	0,00
8.	Vatrogasni aparat P-1 P-3	8	467,20	0,00
9.	Auto gume MICHELIN 215/65 R16	36	6.101,28	0,00
10.	Remen magnet za ruke	1	150,97	0,00
11.	Jastučnice	18	24,05	0,00
12.	Jastuk	8	53,12	0,00
13.	Deka	16	316,88	0,00
14.	Plaheta	18	162,59	0,00
15.	Hlače - crvene	15	932,14	0,00
16.	Prsluk	15	1.107,56	0,00
17.	Majice	12	311,16	0,00
18.	Jakna	6	543,07	0,00
19.	Flis jakna	3	150,89	0,00

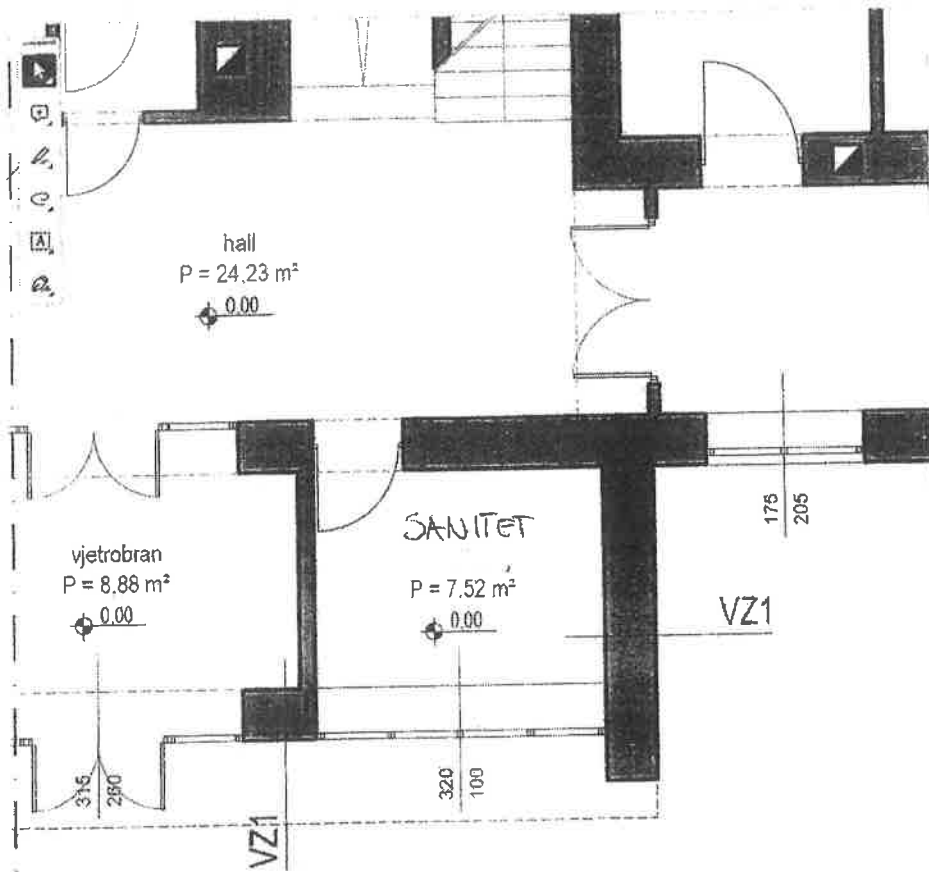



**Zavod za hitnu medicinu  
Ličko-senjske županije**

KLASA: 007-01/23-01/02  
URBROJ: 2125/76-05-23-01  
U Gospiću, 17. listopada 2023.g.

Na temelju članka 93. st. 2. Zakona o izmjenama i dopunama Zakona o zdravstvenoj zaštiti („Narodne novine“, br. 33/23) i članka 21. Statuta Zavoda za hitnu medicinu Ličko-senjske županije (KLASA: 023-08/17-01/01, URBROJ: 2125/76-17-06 od 11. siječnja 2017. godine, Odluka o izmjenama i dopunama Statuta Zavoda za hitnu medicinu Ličko-senjske županije od 24. srpnja 2020. godine, KLASA: 023-01/20-01/20, URBROJ: 2125/76-20-03), Upravno vijeće Zavoda za hitnu medicinu Ličko-senjske županije na 32. sjednici, održanoj 17. listopada 2023. godine, donijelo je

**ODLUKU**

- I. Usvaja se prijedlog Sporazuma o preuzimanju radnika, vozila i opreme te načinu korištenja prostora za potrebe obavljanja djelatnosti sanitetskog prijevoza između **Doma zdravlja Otočac i Zavoda za hitnu medicinu Ličko-senjske županije** koji se nalazi u prilogu ove Odluke i čini njezin sastavni dio.
- II. Sporazumom iz točke I. ove Odluke reguliraju se odnosi zdravstvenih ustanova vezani za prijenos zdravstvene djelatnosti sanitetskog prijevoza iz Doma zdravlja Otočac na Zavod za hitnu medicinu Ličko-senjske županije u skladu s odredbom čl. 93. Zakona o izmjenama i dopunama Zakona o zdravstvenoj zaštiti (NN 33/23).
- III. Ova Odluka dostavit će se nadležnom tijelu Osnivača, radi ishođenja prethodne suglasnosti.
- IV. Po dobivanju suglasnosti iz točke III. ove Odluke, ovlašćuje se ravnateljica Zavoda za hitnu medicinu Ličko-senjske županije za potpisivanje Sporazuma i poduzimanje svih radnji potrebnih radi provedbe Sporazuma iz točke I. ove Odluke.
- V. Ova Odluka stupa na snagu danom donošenja.



**PREDSJEDNICA UPRAVNOG VIJEĆA**

Tomislava Jurković, mag. act. soc.

Prilog

1. Prijedlog Sporazuma o preuzimanju radnika, vozila i opreme te način korištenja prostora za potrebe obavljanja djelatnosti sanitetskog prijevoza

**DOM ZDRAVLJA OTOČAC**, sa sjedištem na adresi Vladimira Nazora 21, 53220 Otočac  
OIB: 90225883971, kojeg zastupa ravnatelj Ivan Furlan, dipl. oec. (u daljnjem tekstu: Dom  
zdravlja), s jedne strane

**ZAVOD ZA HITNU MEDICINU LIČKO-SENJSKE ŽUPANIJE**, sa sjedištem na adresi Vile  
Velebita 15, 53000 Gospić, OIB: 98488701478, kojeg zastupa ravnateljica Martina Brmbolić,  
dipl. iur. ( u daljnjem tekstu: Zavod) s druge strane,

**SPORAZUM**  
**o preuzimanju radnika, vozila i opreme**  
**te načinu korištenja prostora za potrebe obavljanja djelatnosti sanitetskog**  
**prijevoza**

**Članak 1.**

Ovim Sporazumom ugovorne strane uređuju preuzimanje radnika, vozila i opreme, način korištenja i raspolaganja prostorom koje Dom zdravlja koristi za obavljanje djelatnosti sanitetskog prijevoza, te ostala prava i obveze koja proizlaze iz navedene djelatnosti, na temelju Zakona o izmjenama i dopunama Zakona o zdravstvenoj zaštiti („Narodne novine“, br. 33/23) kojim zdravstvena djelatnost na razini zavoda za hitnu medicinu jedinica područne (regionalne) samouprave obuhvaća i sanitetski prijevoz.

**PRIJENOS PRAVA I OBVEZA RADNIKA**

**Članak 2.**

Zavod će radi obavljanja djelatnosti sanitetskog prijevoza od Doma zdravlja preuzeti četiri (4) tima sanitetskog prijevoza.

Svaki tim u kadrovskom sastavu čine 2 zdravstvena radnika srednje stručne spreme s edukacijom za provođenje osnovnih postupaka održavanja života i korištenje automatskog vanjskog defibrilatora, od kojih je najmanje jedan medicinska sestra/medicinski tehničar i 2 vozača (2 sanitetska vozila), sukladno članku 6. „Pravilnika o uvjetima, organizaciji i načinu obavljanja djelatnosti sanitetskog prijevoza“ („Narodne novine“, br. 72/19).

Timovi iz stavka 1. ovog članka ugovoreni su Ugovorom o provođenju primarne zdravstvene zaštite iz obveznog zdravstvenog osiguranja sklopljenim između Doma zdravlja i Hrvatskog zavoda za zdravstveno osiguranje.

**Članak 3.**

Sporazumne strane suglasno utvrđuju da će Zavod od Doma zdravlja radi obavljanja djelatnosti sanitetskog prijevoza, u kadrovskom sastavu iz članka 2. ovog Sporazuma, preuzeti

osamnaest (18) radnika kako slijedi:

- četiri (4) medicinskih sestara/ tehničara, Ugovor o radu na neodređeno vrijeme
- četiri (4) zdravstvenih radnika, Ugovor o radu na neodređeno vrijeme
- jedan (1) zdravstveni radnik, Ugovor na određeno vrijeme
- osam (8) vozača sanitetskog prijevoza, Ugovor na neodređeno vrijeme,
- jedan (1) vozač sanitetskog prijevoza, Ugovor na određeno vrijeme,

**Članak 4.**

Do sklapanja novih ugovora o radu preuzeti radnici Doma zdravlja koji obavljaju djelatnost sanitetskog prijevoza nastavljaju obavljati poslove te zadržavaju pravo na plaću, druga prava iz radnog odnosa te obveze i odgovornosti prema dosadašnjim ugovorima o radu.

Radnicima iz stavka 1. ovoga članka Zavod će ponuditi sklapanje novog ugovora o radu.



Troškovima iz stavka 2. ovog članka smatraju se troškovi struje, vode, plina, grijanja, komunalne naknade, odnosno svih režija koji terete određeni objekt u razmjernom dijelu prema površini poslovnog prostora koji se prenosi na korištenje Zavodu.

Zavod se za prostor iz članka 8. ovog Sporazuma obvezuje plaćati i troškove čišćenja, osim ukoliko Zavod sam ne ugovori uslugu čišćenja. U tom slučaju Zavod će plaćati čišćenje zajedničkog prostora u razmjernom djelu u određenom objektu.

Način utvrđivanja visine troškova, te način i rokove njihova plaćanja Dom zdravlja i Zavod definirati će ugovorom o korištenju poslovnog prostora.

## **PRIJELAZNE ODREDBE**

### **Članak 10.**

Sporazumne strane utvrđuju da će Dom zdravlja uz ovaj Sporazum predati Zavodu preslike prometnih dozvola za sanitetska vozila iz članka 6. ovog Sporazuma, kao i popis radnika, iz članka 3. ovog Sporazuma, uz OIB i naziv radnog mjesta kao i preslike uvjerenja o položenim kvalifikacijama za vozače te odobrenja za samostalan rad (licence) za medicinske sestre, a radi ishođenja Rješenja o ispunjavanju uvjeta za obavljanje djelatnosti sanitetskog prijevoza od Ministarstva zdravstva Republike Hrvatske.

### **Članak 11.**

Ovaj Sporazum o preuzimanju prostora, radnika, vozila i opreme između Doma zdravlja i Zavoda sklapa se na temelju odluke upravnih vijeća Doma zdravlja i Zavoda, te dobivene suglasnosti predstavničkog tijela jedinice područne (regionalne) samouprave odnosno Ličko-senjske županije.

### **Članak 12.**

Za datum prelaska djelatnosti sanitetskog prijevoza iz Doma zdravlja i početak obavljanja djelatnosti sanitetskog prijevoza u Zavodu sporazumne strane određuju 1. siječnja 2024. godine. U slučaju izmjene zakonodavnog okvira ili zbog objektivnih opravdanih razloga, ravnatelji Doma zdravlja i Zavoda se ovlašćuju za potpisivanje dodatka ovog Sporazuma koji će regulirati rokove provođenja Sporazuma.

### **Članak 13.**

Ovaj Sporazum zaključuje se u pet (5) istovjetnih primjerka, od kojih svaka ugovorna strana zadržava po dva (2) primjerka istog, a jedan primjerak dostavlja se Ličko-senjskoj županiji.

KLASA: 510-02/23-01/19  
URBROJ:2125-56-01-23-01  
U Gospiću, dana \_\_\_\_\_2023. godine

KLASA:  
URBROJ:

Dom zdravlja Otočac

Ravnatelj

Ivan Furlan, dipl. oec.

Zavod za hitnu medicinu Ličko-senjske  
županije  
Ravnateljica

Martina Brmbolić, dipl. iur.

**DOM ZDRAVLJA OTOČAC**

Vladimira Nazora 21, Otočac  
Tel:053/771 136; Fax:053771 210; web: www.dzotocac.hr

**Prilog 1.****POPIS VOZILA**


R.br.	Vozilo-reg. oznaka	Marka vozila	Tip vozila	Broj šasije	Osnovna namjena	God. proizvodnje	Nabavna vrijednost EUR	Sadašnja vrijednost EUR
1.	GS 594-BV	Volkswagen Transporter	C-247493,2,5 TDI	WV1ZZZ7HZ9H098150	Sanitetski prijevoz	2009.	3.729,51	3.185,62
2.	GS 584-CC	Renault	Trafic C-278057,2.0 DCI	VF1FLB1AEDY477377	Sanitetski prijevoz	2012.	21.235,65	0,00
3.	GS 790-DJ	Volkswagen Transporter	C-217647, 4MOTION	WV1ZZZ7HZ8H063929	Sanitetski prijevoz	2007.	50.860,18	0,00
4.	GS 109-DE	Volkswagen Transporter	C-447982,2.0 TDI	WV1ZZZ7HZJH139012	Sanitetski prijevoz	2018.	49.688,10	5.796,94
5.	GS 322-N	Citroen Jumper	C-238767, HDI 3.0	VF7YDDMFB11482239	Sanitetski prijevoz	2008.	29.199,02	0,00
6.	GS 287-BN	Renault Trafic	C-252495,2.0 DCI	VF1FLAHA69Y322037	Sanitetski prijevoz	2009.	24.455,37	0,00
7.	GS 821-DL	Peugeot Boxer	C-479558,HDI 130/333L2H2	VF3YB2MFB12L85936	Sanitetski prijevoz	2019.	34.051,70	20.572,91
8.	GS 823-DL	Peugeot Boxer	C-479559, 2.0BLUEHDI	VF3YB2MFB12L83651	Sanitetski prijevoz	2019.	37.203,86	22.477,34
9.	GS 841-DF	Volkswagen Transporter	C-455528,2.0 TDI 4	WV1ZZZ7HZJH183155	Sanitetski prijevoz	2018.	52.176,65	9.565,72

## DOM ZDRAVLJA OTOČAC

## Prilog 2.

## POPIS OPREME

R.br.	Datum nabave	Inventurni broj	Naziv osnovnog sredstva	Količina	Nabavna vrijednost	Vrijednost na dan 01.01.2023.
1.	28.02.1997.	000978	- autoradio (krešo) 322-n	1	221,36	0,00
2.	31.01.2008.	001394	- volkswagen transporter 2,5 tdi 270-bh (t. gs 790-dj	1	50.860,18	0,00
3.	31.07.2009.	001503	- vozilo citroen jumper gs 322-n (krešo)	1	29.199,02	0,00
4.	30.06.2013.	001690	- oprema za sanitetsko vozilo gs 584-cc (m. mesić)	1	10.863,36	0,00
5.	12.07.2018.	001953	- sanitetsko vozilo gs 109 de	1	49.688,10	5.796,94
6.	08.11.2018.	001967	- volkswagen transporter furgon 2,0 tdi. gs 841-df	1	52.176,65	9.565,72
7.	31.10.2019.	001990	- sanitetsko vozilo peugeot boxer gs 823-dl	1	37.203,86	22.477,34
8.	31.10.2019.	001991	- sanitetsko vozilo peugeot boxer gs 821-dl	1	34.051,70	20.572,91
9.	31.10.2021.	002062	- defibrilator fred easy	1	1.941,07	1.658,00
10.	31.10.2021.	002063	- defibrilator fred easy	1	1.941,07	1.658,00
11.	31.10.2021.	002065	- defibrilator fred easy	1	1.941,07	1.658,00
12.	31.10.2021.	002066	- volkswagen transporter 2,5 tdi gs 594-bv	1	3.729,51	3.185,62
13.	30.09.2008.	001410	- okovratnik za imobiliz.podesiv u 4 veličine	1	27,87	0,00
14.	30.09.2008.	001411	- okovratnik za imobiliz.podesiv u 4 veličine	1	27,87	0,00
15.	30.09.2008.	001412	- okovratnik za imobiliz.podesiv u 4 veličine	1	27,87	0,00
16.	30.09.2008.	001413	- okovratnik za imobiliz.podesiv u 4 veličine	1	27,87	0,00
17.	30.09.2008.	001414	- okovratnik za imobiliz.podesiv u 4 veličine	1	27,87	0,00
18.	30.09.2008.	001415	- okovratnik za imobiliz.podesiv u 4 veličine	1	27,87	0,00
19.	30.09.2008.	001416	- okovratnik za imobiliz.podesiv u 4 veličine	1	27,87	0,00
20.	30.09.2008.	001417	- okovratnik za imobiliz.podesiv u 4 veličine	1	27,87	0,00
21.	30.09.2008.	001420	- okovratnik za imobilizaciju dječji podesiv u 3	1	23,89	0,00
22.	30.09.2008.	001421	- okovratnik za imobilizaciju dječji podesiv u 3	1	23,89	0,00
23.	30.09.2008.	001422	- okovratnik za imobilizaciju dječji podesiv u 3	1	23,89	0,00
24.	30.09.2008.	001423	- okovratnik za imobilizaciju dječji podesiv u 3	1	23,89	0,00

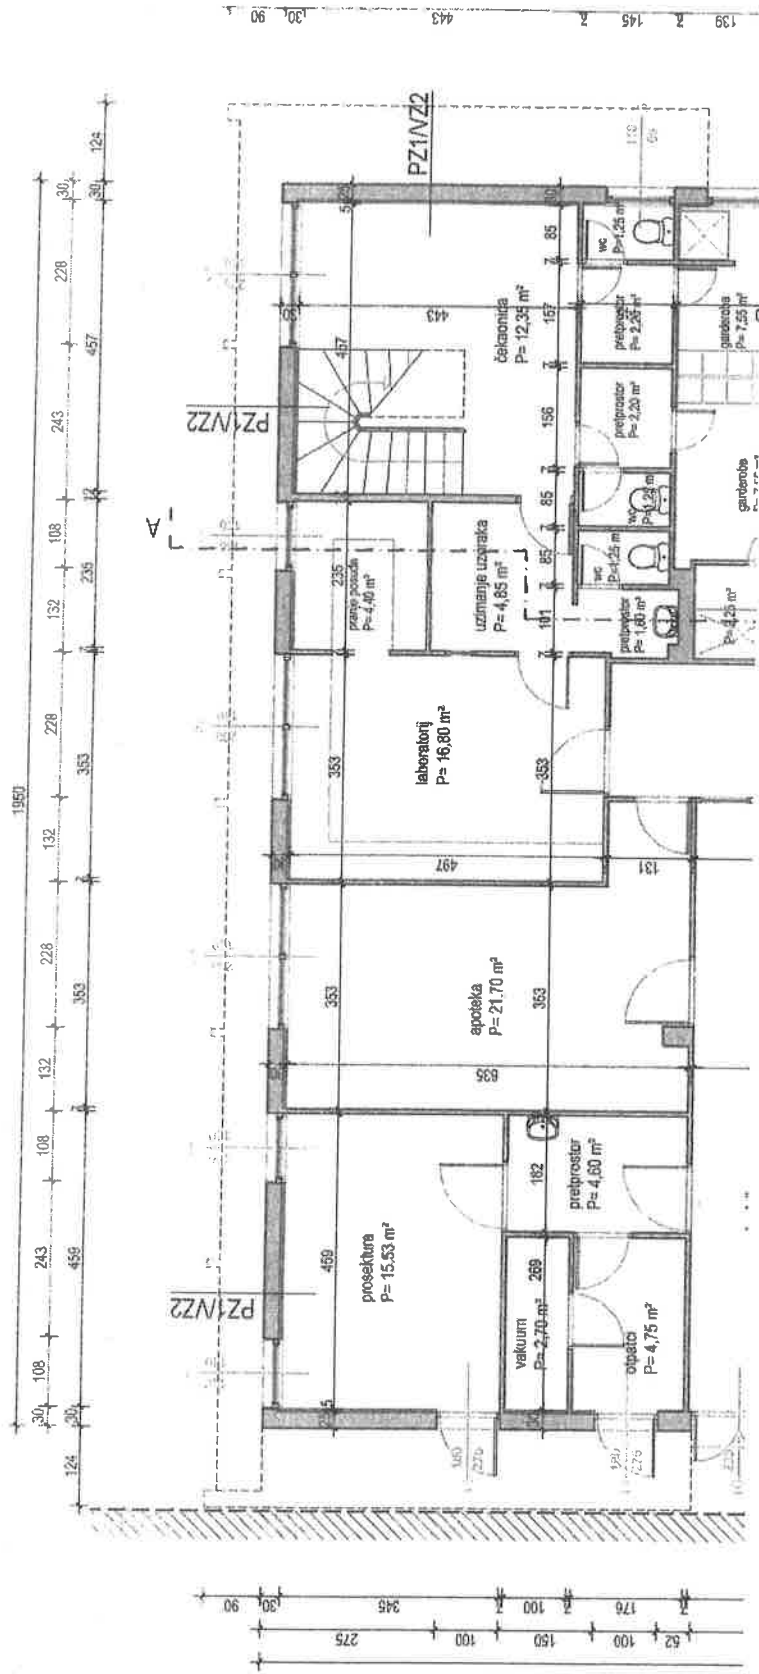

DOM ZDRAVLJA OTOČAC – poslovne prostorije namijenjene za sanitetski prijevoz  $P=4,40m^2$  i  $P=4,85 m^2$

Lokacija: Zgrada Doma zdravlja Otočac, Vladimira Nazora 16, 53220 Otočac, k.č.br. 3641/1 k.o. Otočac



**Zavod za hitnu medicinu  
Ličko-senjske županije**

KLASA: 007-01/23-01/03

URBROJ: 2125/76-05-23-01

U Gospiću, 17. listopada 2023. g.

Na temelju članka 93. st. 2. Zakona o izmjenama i dopunama Zakona o zdravstvenoj zaštiti („Narodne novine“, br. 33/23) i članka 21. Statuta Zavoda za hitnu medicinu Ličko-senjske županije (KLASA: 023-08/17-01/01, URBROJ: 2125/76-17-06 od 11. siječnja 2017. godine, Odluka o izmjenama i dopunama Statuta Zavoda za hitnu medicinu Ličko-senjske županije od 24. srpnja 2020. godine, KLASA: 023-01/20-01/20, URBROJ: 2125/76-20-03), Upravno vijeće Zavoda za hitnu medicinu Ličko-senjske županije na 32. sjednici, održanoj 17. listopada 2023. godine, donijelo je

**ODLUKU**

- I. Usvaja se prijedlog Sporazuma o preuzimanju radnika, vozila i opreme te načinu korištenja prostora za potrebe obavljanja djelatnosti sanitetskog prijevoza između **Doma zdravlja dr. Ivan Pehovac Novalja** i **Zavoda za hitnu medicinu Ličko-senjske županije** koji se nalazi u prilogu ove Odluke i čini njezin sastavni dio.
- II. Sporazumom iz točke I. ove Odluke reguliraju se odnosi zdravstvenih ustanova vezani za prijenos zdravstvene djelatnosti sanitetskog prijevoza iz Doma zdravlja dr. Ivan Pehovac Novalja na Zavod za hitnu medicinu Ličko-senjske županije u skladu s odredbom čl. 93. Zakona o izmjenama i dopunama Zakona o zdravstvenoj zaštiti (NN 33/23).
- III. Ova Odluka dostavit će se nadležnom tijelu Osnivača, radi ishođenja prethodne suglasnosti.
- IV. Po dobivanju suglasnosti iz točke III. ove Odluke, ovlašćuje se ravnateljica Zavoda za hitnu medicinu Ličko-senjske županije za potpisivanje Sporazuma i poduzimanje svih radnji potrebnih radi provedbe Sporazuma iz točke I. ove Odluke.
- V. Ova Odluka stupa na snagu danom donošenja.



**PREDSJEDNICA UPRAVNOG VIJEĆA**

Tomislava Jurković, mag. act. soc.

Prilog:

1. Prijedlog Sporazuma o preuzimanju radnika, vozila i opreme te način korištenja prostora za potrebe obavljanja djelatnosti sanitetskog prijevoza

**DOM ZDRAVLJA DR. IVAN PEHOVAC NOVALJA**, sa sjedištem na adresi Špital 1, 53291 Novalja, OIB: 41639129563. kojeg zastupa ravnatelj Zoran Vidas, dipl. oec. (u daljnjem tekstu: Dom zdravlja), s jedne strane

i

**ZAVOD ZA HITNU MEDICINU LIČKO-SENSKE ŽUPANIJE**, sa sjedištem na adresi Vile Velebita 15, 53000 Gospić, OIB: 98488701478, kojeg zastupa ravnateljica Martina Brmbolić, dipl. iur. (u daljnjem tekstu: Zavod) s druge strane,

sklopili su

## **SPORAZUM**

### **o preuzimanju radnika, vozila i opreme, te načinu korištenja prostora za potrebe obavljanja djelatnosti sanitetskog prijevoza**

#### **Članak 1.**

Ovim Sporazumom ugovorne strane uređuju preuzimanje radnika, vozila i opreme, način korištenja i raspolaganja prostorom koje Dom zdravlja koristi za obavljanje djelatnosti sanitetskog prijevoza, te ostala prava i obveze koja proizlaze iz navedene djelatnosti, na temelju Zakona o izmjenama i dopunama Zakona o zdravstvenoj zaštiti („Narodne novine“, br. 33/23) kojim zdravstvena djelatnost na razini zavoda za hitnu medicinu jedinica područne (regionalne) samouprave obuhvaća i sanitetski prijevoz.

#### **PRIJENOS PRAVA I OBVEZA RADNIKA**

#### **Članak 2.**

Zavod će radi obavljanja djelatnosti sanitetskog prijevoza od Doma zdravlja preuzeti dva (2) tima sanitetskog prijevoza.

Svaki tim u kadrovskom sastavu čine 2 zdravstvena radnika srednje stručne spreme s edukacijom za provođenje osnovnih postupaka održavanja života i korištenje automatskog vanjskog defibrilatora, od kojih je najmanje jedan medicinska sestra/medicinski tehničar i 2 vozača (2 sanitetska vozila), sukladno članku 6. „Pravilnika o uvjetima, organizaciji i načinu obavljanja djelatnosti sanitetskog prijevoza“ („Narodne novine“, br. 72/19).

Timovi iz stavka 1. ovog članka ugovoreni su Ugovorom o provođenju primarne zdravstvene zaštite iz obveznog zdravstvenog osiguranja sklopljenim između Doma zdravlja i Hrvatskog zavoda za zdravstveno osiguranje.

#### **Članak 3.**

Sporazumne strane suglasno utvrđuju da će Zavod od Doma zdravlja radi obavljanja djelatnosti sanitetskog prijevoza, u kadrovskom sastavu iz članka 2. ovog Sporazuma, preuzeti deset (10) radnika kako slijedi:

- četiri (4) medicinske sestre/tehničara (ugovor na neodređeno vrijeme),
- četiri (4) vozača sanitetskog prijevoza (ugovor na neodređeno vrijeme),

- a) prostor u prizemlju Doma zdravlja – 6.3.5., čekaonica b.d., površine 22,5 m<sup>2</sup>,
- b) prostor u prizemlju Doma zdravlja – 6.3.6., wc b.d., površine 3,7 m<sup>2</sup>,
- c) garaža u prizemlju Doma zdravlja – 10.2., garaža, površine 43,8 m<sup>2</sup>,

- dok će obje ustanove kao zajednički prostor koristiti sanitarne prostorije i hodnik.

Sporazumne strane utvrđuju da se prostor pod a) i b) iz stavka 1. ovog članka daje na korištenje do početka rada ordinacije u djelatnosti zdravstvene zaštite predškolske djece u Domu zdravlja.

Dom zdravlja se obvezuje pismenim putem obavijestiti Zavod o planiranom početku rada ordinacije u djelatnosti zdravstvene zaštite predškolske djece u Domu zdravlja 60 dana prije planiranog početka rada. U navedenom roku od 60 dana, Zavod se obvezuje organizirati svoju djelatnost u drugom prostoru.

Sporazumne strane suglasno utvrđuju da se prethodna dva stavka ovog članka primjenjuju i u slučaju objektivne potrebe Doma zdravlja za prostorima pod a) i b) i za obavljanje drugih djelatnosti navedenih u svom Statutu.

Dom zdravlja omogućiti će Zavodu korištenje vanjskih parkirnih mjesta za potrebe sanitetskih vozila u krugu zgrade Doma zdravlja, ukoliko postojeća parkirna mjesta u garažama/nadstrešnicama nisu dovoljna, te ukoliko su takva parkirna mjesta raspoloživa.

Skice tlocrta prostora iz stavka 1. ovog članka nalazi se u prilogu ovog Sporazuma i čini njegov sastavni dio (Prilog 3).

#### **Članak 9.**

Sukladno udjelu površina iz članka 8. Zavod će s Domom zdravlja sudjelovati u plaćanju zajedničkih troškova nastalih korištenjem prostorija.

Troškovima iz stavka 2. ovog članka smatraju se troškovi struje, vode, plina, grijanja, komunalne naknade, odnosno svih režija koji terete određeni objekt u razmjernom dijelu prema površini poslovnog prostora koji se prenosi na korištenje Zavodu.

Zavod se za prostor iz članka 8. ovog Sporazuma obvezuje plaćati i troškove čišćenja, osim ukoliko Zavod sam ne ugovori uslugu čišćenja. U tom slučaju Zavod će plaćati čišćenje zajedničkog prostora u razmjernom djelu u određenom objektu.

Način utvrđivanja visine troškova, te način i rokove njihova plaćanja Dom zdravlja i Zavod definirati će ugovorom o korištenju poslovnog prostora.

#### **PRIJELAZNE ODREDBE**

#### **Članak 10.**

Sporazumne strane utvrđuju da će Dom zdravlja uz ovaj Sporazum predati Zavodu preslike prometnih dozvola za sanitetska vozila iz članka 6. ovog Sporazuma, kao i popis radnika, iz članka 3. ovog Sporazuma, uz OIB i naziv radnog mjesta kao i preslike uvjerenja o položenim kvalifikacijama za vozače te odobrenja za samostalan rad (licence) za medicinske sestre, a radi ishoda Rješenja o ispunjavanju uvjeta za obavljanje djelatnosti sanitetskog prijevoza od Ministarstva zdravstva Republike Hrvatske.

#### **Članak 11.**

Ovaj Sporazum o preuzimanju prostora, radnika, vozila i opreme između Doma zdravlja i Zavoda sklapa se na temelju odluke upravnih vijeća Doma zdravlja i Zavoda, te dobivene

suglasnosti predstavničkog tijela jedinice područne (regionalne) samouprave odnosno Ličko-senjske županije.

#### Članak 12.

Za datum prelaska djelatnosti sanitetskog prijevoza iz Doma zdravlja i početak obavljanja djelatnosti sanitetskog prijevoza u Zavodu sporazumne strane određuju 1. siječnja 2024. godine. U slučaju izmjene zakonodavnog okvira ili zbog objektivnih opravdanih razloga, ravnatelji Doma zdravlja i Zavoda se ovlašćuju za potpisivanje dodatka ovog Sporazuma koji će regulirati rokove provođenja Sporazuma.

#### Članak 13.

Ovaj Sporazum zaključuje se u pet (5) istovjetnih primjerka, od kojih svaka ugovorna strana zadržava po dva (2) primjerka istog, a jedan primjerak dostavlja se Ličko-senjskoj županiji.

KLASA: 510-07/23-03/72  
URBROJ: 2125-72-03-23-2

KLASA:  
URBROJ:

U Novalji, dana 13.10. 2023. godine

Dom zdravlja dr. Ivan Pehovac Novalja

RAVNATELJ

Zoran Vidas, dipl. oec.



Zavod za hitnu medicinu  
Ličko-senjske županije  
Ravnateljica

Martina Brmbolić, dipl. iur.





## Prilog 1.

## POPIS VOZILA

R.br.	Vozilo-reg. oznaka	Marka vozila	Tip vozila	Broj šasije	Osnovna namjena	God. proizvodnje	Nabavna vrijednost EUR	Sadašnja vrijednost EUR
1.	GS388CI	CITROEN	JUMPER 2.2	VF7YBUMFB12760793	Osobno vozilo	2015.	37.261,93	0,00
2.	GS400CA	OPEL	MOVANO 2.3 CDTI	W0LMRF4FECB035945	Specijalno vozilo	2013.	36.498,77	0,00
3.	GS390CO	RENAULT	L	VF13FL01854041913	Specijalno vozilo	2015.	21.398,57	0,00
4.	GS430DH	VOLKSWAGEN	TRANSPORTER 2.0 TDI	WV1ZZZ7HZJH174008	Specijalno vozilo	2018.	33.114,34	0,00

## DOM ZDRAVLJA DR. IVAN PEHOVAC NOVALJA

Izpis bilance osnovnih sredstava - (Grupirano po amortizacijskoj grupi, grupi osnovnog sredstva, osnovnom sredstvu)


Od amort.grupe: 001 Od lok.: 0019 Od grupe: 01  
 Do amort.grupe: 023901 Do lok.: 0019 Do grupe: 02

Osnovno sredstvo	Nabava dug.	Nabava pot.	Ispravak dug.	Ispravak pot.	Knjig vrij.
Amortizacijska grupa					
004 - ELEKTRONIČKI INSTRUMENTI, PRIBOR I ALATI					
Grupa osnovnog sredstva 01 - Osnovna sredstva					
02271013 USISIVAČ	188,67	0,00	0,00	188,67	0,00
01 - Osnovna sredstva	188,67	0,00	0,00	188,67	0,00
004 - ELEKTRONIČKI INSTRUMENTI, PRIBOR I ALATI					
Amortizacijska grupa 009 - SANITETSKA VOZILA					
Grupa osnovnog sredstva 01 - Osnovna sredstva					
0002313011 VOZILO SANITETSKOG PRIJEVOZA - OPEL MOVANO	36.498,77	0,00	0,00	36.498,77	0,00
0002313012 MOVANO -ELEKTRIČNA STEPENICA	663,61	0,00	0,00	663,61	0,00
0002313015 VOZILO SANITETSKOG PRIJEVOZA CITROEN JUMPER L2H1	37.261,93	0,00	0,00	37.261,93	0,00
0002313016 SANIT. VOZILO RENAULT TRAFIC FURGON	21.398,57	0,00	0,00	21.398,57	0,00
0002313019 TRANSPORTER KOMBI VAN 2.0 TDI	33.114,34	0,00	0,00	33.114,34	0,00
0023130102 RADOVI NA SANITETSKOM VOZILU RENAULT TRAFIC -PRERADA	6.780,97	0,00	0,00	6.780,97	0,00
0023130110 OPREMANJE VOZILA - transporter kombi	12.608,67	0,00	0,00	12.608,67	0,00
01 - Osnovna sredstva	148.326,86	0,00	0,00	148.326,86	0,00
009 - SANITETSKA VOZILA					
Amortizacijska grupa 013 - SITAN INVENTAR					
Grupa osnovnog sredstva 02 - SITNI INVENTAR					
1000000053 REZERVOAR ZA KISIK 2600 ML	31,56	0,00	0,00	31,56	0,00
1000000094 TLAKOMJER NA PERO,ZIDNI,MAXI STABIL 3	33,09	0,00	0,00	33,09	0,00
1000000113 KREKET-STIL	80,91	0,00	0,00	80,91	0,00
1000000114 MADRAC-MISTRAL	70,41	0,00	0,00	70,41	0,00
1000000134 auto gume	2.593,57	0,00	0,00	2.593,57	0,00
1000000154 CO-BAG torba- plavo-žuta	92,91	0,00	0,00	92,91	0,00
1000000155 BLUE SPLINT imobilizacioni komplet, 5 veličina+ transportna torba	265,28	0,00	0,00	265,28	0,00
1000000164 QUADRO LED TV LED-24SG50	199,08	0,00	0,00	199,08	0,00
1000000188 stx 592- dvodjelni remen za pacijenta, metalna kopča	46,45	0,00	0,00	46,45	0,00
1000000197 STX 592 - dvodjelnidvodjelni remen za pacijenta, metalna kopča	92,90	0,00	0,00	92,90	0,00


ispis bilance osnovnih sredstava - Grupirano od amortizacijskoj grupi, grupi osnovnog sredstva - osnovna sredstva

Osnovno sredstvo	Nabava dug.	Nabava pot.	ispravak dug.	ispravak pot.	Knjig. vrij.
Amortizacijska grupa					
019 - RAČUNALA I RAČUNALNA OPREMA					
Grupa osnovnog sredstva					
01 - Osnovna sredstva					
0022110113 MONITOR LG LCD 23	149,31	0,00	0,00	149,31	0,00
02211036 PC RACUNALO FabBiz	758,68	0,00	0,00	758,68	0,00
01 - Osnovna sredstva	907,99	0,00	0,00	907,99	0,00
019 - RAČUNALA I RAČUNALNA OPREMA	907,99	0,00	0,00	907,99	0,00
Sveukupno	167.110,68	0,00	0,00	163.637,36	3.473,32

## 10. TEHNIČKI PROSTORI - GARAJA

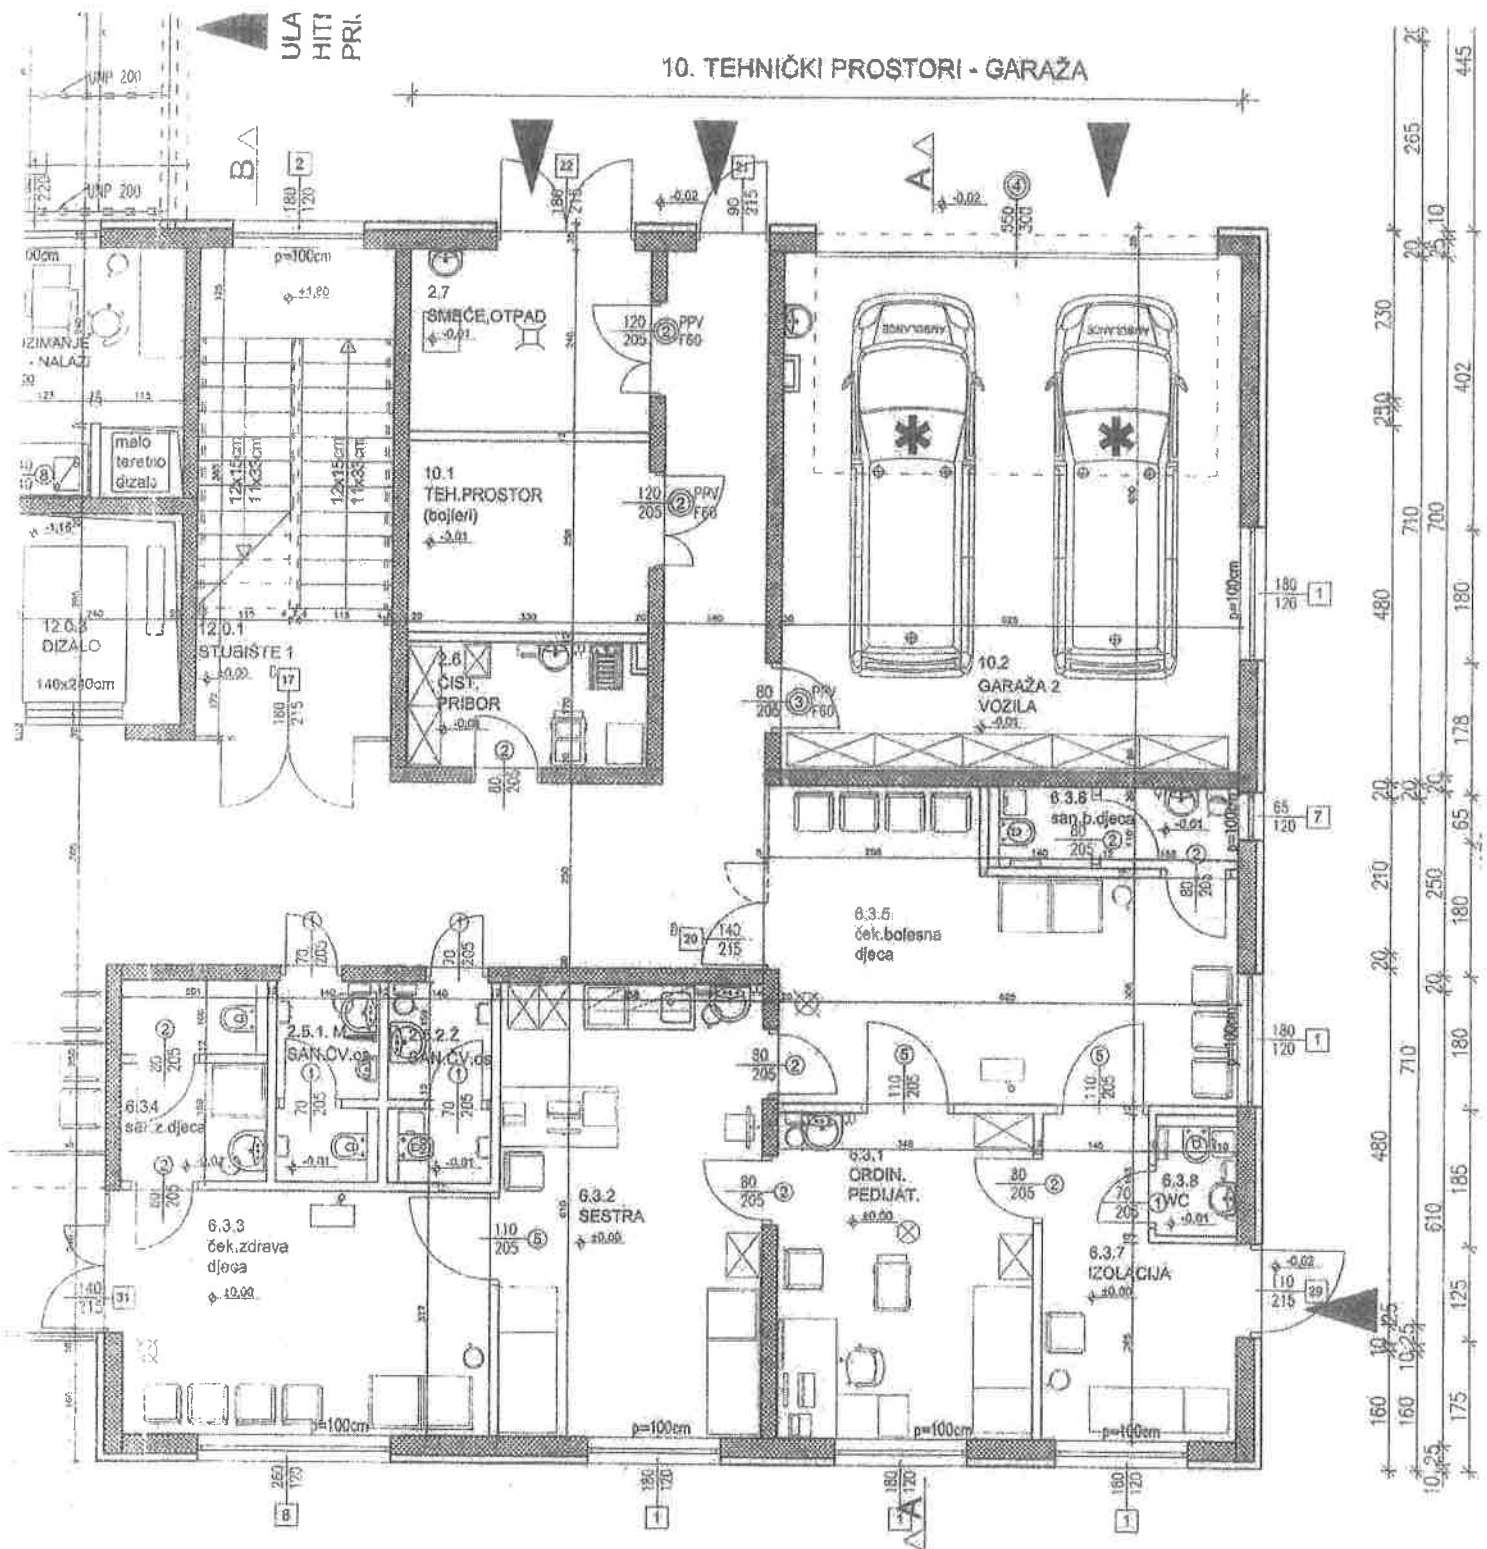

## 6.3. PEDIJARIJA

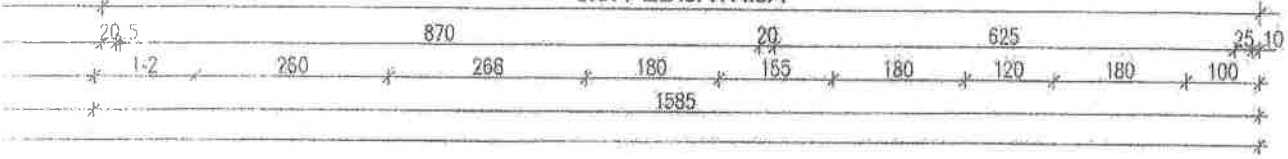



### TABLICA PREGRADNIH ZIDOVA

OZNAKA	OPIS (kao KNAUF sistem W112 ili W 115)
UZ1	armirani beton 20 cm (25 cm) + obostrano produžna vapnena žbuka 1 cm
UZ1a	armirani beton 20 cm + jednostrano produžna vapnena žbuka 10 mm + podkonstrukcija 27 mm + olovni lim 2x3,0 mm + jednostruka gips kart. obloga 12,5 mm
UZ2	armirani beton 25 cm + obostrano produžna vapnena žbuka 1 cm
UZ3	blok opeka 19 cm + obostrano produžna vapnena žbuka 15 mm
UZ3a	blok opeka 19 cm + jednostrano produžna vapnena žbuka 15 mm + podkonstrukcija 27 mm + olovni lim 2x3,0 mm + jednostruka gips kart. obloga 12,5 mm
UZ4	blok opeka 11,5 cm + obostrano produžna vapnena žbuka 15 mm
UZ4a	blok opeka 11,5 cm + jednostrano produžna vapnena žbuka 15 mm + podkonstrukcija 27 mm + olovni lim 2x3,0 mm + jednostruka gips kart. obloga 12,5 mm
UZ5	blok opeka 10 cm + obostrano produžna vapnena žbuka 15 mm

## A OZNAKA SHEMA

KE STOLARJE

3.2.	čekaonica	28,3	gres pločice	proterane ploče 60x60cm, h=2,8m
3.3.	hitna ambulanta	24,1	pvc antistatičan	miner.pl.60x60cm-higijena, h=2,8m
3.4.	sestra	11,4	pvc antistatičan	miner.pl.60x60cm-higijena, h=2,8m
3.5.	opservacija	12,7	pvc antistatičan	miner.pl.60x60cm-higijena, h=2,8m
3.5.1.	wc i izjev	6,8	gres pločice	mineralne ploče 60x60cm, h=2,6m
3.6.	odmor osoblja i vozača	6,3	gres pločice	mineralne ploče 60x60cm, h=2,8m
3.6.1.	wc	3,0	gres pločice	mineralne ploče 60x60cm, h=2,6m
3.7.	čistaći pribor	4,7	gres pločice	mineralne ploče 60x60cm, h=2,8m
3.8.	hodnik	23,8	gres pločice	mineralne ploče 60x60cm, h=2,8m
3.9.	wc ženski-pacijenti	3,3	gres pločice	mineralne ploče 60x60cm, h=2,6m
3.10.	wc muški-pacijenti	3,5	gres pločice	mineralne ploče 60x60cm, h=2,6m
6.3.	ORDINACIJA - DJELATNOST PEDIJATRIJA			
6.3.1.	ordinacija pedijatra	15,2	pvc antistatičan	miner.pl.60x60cm-higijena, h=2,8m
6.3.2.	sestra	21,8	pvc antistatičan	miner.pl.60x60cm-higijena, h=2,8m
6.3.3.	čekaonica-zdrava djeca	16,4	gres pločice	mineralne ploče 60x60cm, h=2,8m
6.3.4.	wc-zdrava djeca	5,4	gres pločice	mineralne ploče 60x60cm, h=2,6m
6.3.5.	čekaonica-bolesna djeca	22,5	gres pločice	mineralne ploče 60x60cm, h=2,8m
6.3.6.	wc-bolesna djeca	3,7	gres pločice	mineralne ploče 60x60cm, h=2,6m
6.3.7.	izotacija	9,5	pvc antistatičan	miner.pl.60x60cm-higijena, h=2,8m
6.3.8.	wc	1,8	gres pločice	mineralne ploče 60x60cm, h=2,6m
6.4.	RTG DIJAGNOSTIKA			
6.4.1.	prijava i interni hodnik	13,3	gres pločice	mineralne ploče 60x60cm, h=2,8m
6.4.2.	RTG snimaonica	32,5	pvc elektroprov.	gipsk.1,25cm+Pb lim 1,5 mm, h=2,9m
6.4.3.	mamografija	13,1	pvc elektroprov.	gipsk.1,25cm+Pb lim 1,5 mm, h=2,6m
6.4.4.	soba liječnika-očit. nalaza	10,7	pvc antistatičan	miner.pl.60x60cm-higijena, h=2,8m
7.	MEDICINSKO-BIOKEMJSKI LABORATORIJ			
7.1.	uzimanje materijala	12,6	pvc antistatičan	miner.pl.60x60cm-higijena, h=2,8m
7.2.	wc pacijenti-uzltn. mater.	2,2	gres pločice	mineralne ploče 60x60cm, h=2,6m
10.	TEHNIČKI PROSTORI			
10.1.	tehn. prostor (bojleri)	8,5	gres pločice	mineralne ploče 60x60cm, h=2,6m
10.2.	garaža (2 vozila)	43,8	epoksi premaz	
12.0.	KOMUNIKACIJE-PRIZEMLJE			
12.0.1.	stubište 1	17,4	gres pločice	
12.0.2.	stubište 2	17,4	gres pločice	
12.0.3.	dizalo	6,5	gres pločice	
12.0.4.	hodnici	130,9	gres pločice	mineralne ploče 60x60cm, h=2,8m
13.	LJEKARNA			
13.1.	oficina	35,0	gres pločice	mineralne ploče 60x60cm, h=2,8m
13.2.	skladšte	19,3	gres pločice	mineralne ploče 60x60cm, h=2,8m
13.3.	laboratorij i praonica	23,0	gres pločice	miner.pl.60x60cm-higijena, h=2,8m
13.4.	voditelj ljekarne	10,9	pvc antistatičan	mineralne ploče 60x60cm, h=2,8m
13.5.	hodnik	22,6	gres pločice	mineralne ploče 60x60cm, h=2,8m
13.6.	sanitarije	4,7	gres pločice	mineralne ploče 60x60cm, h=2,6m
13.7.	servis-ručisto	4,2	gres pločice	mineralne ploče 60x60cm, h=2,6m
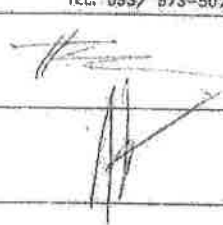
<b>NOVA - INVEST d.o.o</b>		PAZARIŠKA 55 GOSPIĆ HRVATSKA FAX. 053/ 560-194 TEL. 053/ 675-507	
INVESTITOR MINISTARSTVO ZDRAVSTVA I SOCIJALNE SKRBI Ksaver 200a 10 000 Zagreb	PROJEKTANT TIMOTEJ KRITOVAC, d.l.a.		
GRADJEVINA DOM ZDRAVLJA NOVALJA, na djelovima k.č.br. 1835 i 1838/133 K.o. Novolja	GLAVNI PROJEKTANT JOSIP VLAINIĆ, d.l.g.		
SADRŽAJ TLOCRT- PRIZEMLJE	BRISANIK		
FAZA GLAVNI PROJEKT	ZOB. 34/2007		
TEH.ŠN. 34/2007-10	DATUM 16/12/2007	MJ. 1:100	MJ. 1:50



**Zavod za hitnu medicinu  
Ličko-senjske županije**

KLASA: 007-01/23-01/04  
URBROJ: 2125/76-05-23-01  
U Gospiću, 17. listopada 2023.g.

Na temelju članka 93. st. 2. Zakona o izmjenama i dopunama Zakona o zdravstvenoj zaštiti („Narodne novine“, br. 33/23) i članka 21. Statuta Zavoda za hitnu medicinu Ličko-senjske županije (KLASA: 023-08/17-01/01, URBROJ: 2125/76-17-06 od 11. siječnja 2017. godine, Odluka o izmjenama i dopunama Statuta Zavoda za hitnu medicinu Ličko-senjske županije od 24. srpnja 2020. godine, KLASA: 023-01/20-01/20, URBROJ: 2125/76-20-03), Upravno vijeće Zavoda za hitnu medicinu Ličko-senjske županije na 32. sjednici, održanoj 17. listopada 2023. godine, donijelo je

**ODLUKU**

- I. Usvaja se prijedlog Sporazuma o preuzimanju radnika, vozila i opreme te načinu korištenja prostora za potrebe obavljanja djelatnosti sanitetskog prijevoza između **Doma zdravlja Korenica i Zavoda za hitnu medicinu Ličko-senjske županije** koji se nalazi u prilogu ove Odluke i čini njezin sastavni dio.
- II. Sporazumom iz točke I. ove Odluke reguliraju se odnosi zdravstvenih ustanova vezani za prijenos zdravstvene djelatnosti sanitetskog prijevoza iz Doma zdravlja Korenica na Zavod za hitnu medicinu Ličko-senjske županije u skladu s odredbom čl. 93. Zakona o izmjenama i dopunama Zakona o zdravstvenoj zaštiti (NN 33/23).
- III. Ova Odluka dostavit će se nadležnom tijelu Osnivača, radi ishođenja prethodne suglasnosti.
- IV. Po dobivanju suglasnosti iz točke III. ove Odluke, ovlašćuje se ravnateljica Zavoda za hitnu medicinu Ličko-senjske županije za potpisivanje Sporazuma i poduzimanje svih radnji potrebnih radi provedbe Sporazuma iz točke I. ove Odluke.
- V. Ova Odluka stupa na snagu danom donošenja.



**PREDSJEDNICA UPRAVNOG VIJEĆA**  
Tomislava Jurković, mag. act. soc.

Prilog

1. Prijedlog Sporazuma o preuzimanju radnika, vozila i opreme te način korištenja prostora za potrebe obavljanja djelatnosti sanitetskog prijevoza





**DOM ZDRAVLJA Korenica**, sa sjedištem na adresi Zagrebačka 41, 53230 Korenica, OIB: 99178771267, kojeg zastupa ravnateljica Elizabeta Dragičević, dipl. oec. (u daljnjem tekstu: Dom zdravlja), s jedne strane

i

**ZAVOD ZA HITNU MEDICINU LIČKO-SENJSKE ŽUPANIJE**, sa sjedištem na adresi Vile Velebita 15, 53000 Gospić, OIB: 98488701478, kojeg zastupa ravnateljica Martina Brmbolić, dipl. iur. (u daljnjem tekstu: Zavod) s druge strane,

sklopili su

**SPORAZUM**  
**o preuzimanju radnika, vozila i opreme**  
**te načinu korištenja prostora za potrebe obavljanja djelatnosti sanitetskog prijevoza**

**Članak 1.**

Ovim Sporazumom ugovorne strane uređuju preuzimanje radnika, vozila i opreme, način korištenja i raspolaganja prostorom koje Dom zdravlja koristi za obavljanje djelatnosti sanitetskog prijevoza, te ostala prava i obveze koja proizlaze iz navedene djelatnosti, na temelju Zakona o izmjenama i dopunama Zakona o zdravstvenoj zaštiti („Narodne novine“, br. 33/23) kojim zdravstvena djelatnost na razini zavoda za hitnu medicinu jedinica područne (regionalne) samouprave obuhvaća i sanitetski prijevoz.

**PRIJENOS PRAVA I OBVEZA RADNIKA**

**Članak 2.**

Zavod će radi obavljanja djelatnosti sanitetskog prijevoza od Doma zdravlja preuzeti dva (2) tima sanitetskog prijevoza.

Svaki tim u kadrovskom sastavu čine 2 zdravstvena radnika srednje stručne spreme s edukacijom za provođenje osnovnih postupaka održavanja života i korištenje automatskog vanjskog defibrilatora, od kojih je najmanje jedan medicinska sestra/medicinski tehničar i 2 vozača (2 sanitetska vozila), sukladno članku 6. „Pravilnika o uvjetima, organizaciji i načinu obavljanja djelatnosti sanitetskog prijevoza“ („Narodne novine“, br. 72/19).

Timovi iz stavka 1. ovog članka ugovoreni su Ugovorom o provođenju primarne zdravstvene zaštite iz obveznog zdravstvenog osiguranja sklopljenim između Doma zdravlja i Hrvatskog zavoda za zdravstveno osiguranje.

**Članak 3.**

Sporazumne strane suglasno utvrđuju da će Zavod od Doma zdravlja radi obavljanja djelatnosti sanitetskog prijevoza, u kadrovskom sastavu iz članka 2. ovog Sporazuma, preuzeti osam ( 8 ) radnika kako slijedi:

- Četiri ( 4 ) medicinske sestre/ tehničara
- Četiri ( 4 ) vozača sanitetskog prijevoza,

**Članak 4.**

Do sklapanja novih ugovora o radu preuzeti radnici Doma zdravlja koji obavljaju djelatnost sanitetskog prijevoza nastavljaju obavljati poslove te zadržavaju pravo na plaću, druga prava iz radnog odnosa te obveze i odgovornosti prema dosadašnjim ugovorima o radu.

Radnicima iz stavka 1. ovoga članka Zavod će ponuditi sklapanje novog ugovora o radu.

Sukladno udjelu površina iz članka 8. Zavod će s Domom zdravlja sudjelovati u plaćanju zajedničkih troškova nastalih korištenjem prostorija.

Troškovima iz stavka 2. ovog članka smatraju se troškovi struje, vode, plina, grijanja, komunalne naknade, odnosno svih režija koji terete određeni objekt u razmjernom dijelu prema površini poslovnog prostora koji se prenosi na korištenje Zavodu.

Zavod se za prostor iz članka 8. ovog Sporazuma obvezuje plaćati i troškove čišćenja, osim ukoliko Zavod sam ne ugovori uslugu čišćenja. U tom slučaju Zavod će plaćati čišćenje zajedničkog prostora u razmjernom djelu u određenom objektu.

Način utvrđivanja visine troškova, te način i rokove njihova plaćanja Dom zdravlja i Zavod definirati će ugovorom o korištenju poslovnog prostora.

## **PRIJELAZNE ODREDBE**

### **Članak 10.**

Sporazumne strane utvrđuju da će Dom zdravlja uz ovaj Sporazum predati Zavodu preslike prometnih dozvola za sanitetska vozila iz članka 6. ovog Sporazuma, kao i popis radnika, iz članka 3. ovog Sporazuma, uz OIB i naziv radnog mjesta kao i preslike uvjerenja o položenim kvalifikacijama za vozače te odobrenja za samostalan rad (licence) za medicinske sestre, a radi ishođenja Rješenja o ispunjavanju uvjeta za obavljanje djelatnosti sanitetskog prijevoza od Ministarstva zdravstva Republike Hrvatske.

### **Članak 11.**

Ovaj Sporazum o preuzimanju radnika, vozila i opreme između Doma zdravlja i Zavoda sklapa se na temelju odluke upravnih vijeća Doma zdravlja i Zavoda, te dobivene suglasnosti predstavničkog tijela jedinice područne (regionalne) samouprave odnosno Ličko-senjske županije.

### **Članak 12.**

Za datum prelaska djelatnosti sanitetskog prijevoza iz Doma zdravlja i početak obavljanja djelatnosti sanitetskog prijevoza u Zavodu sporazumne strane određuju 1. siječnja 2024. godine. U slučaju izmjene zakonodavnog okvira ili zbog objektivnih opravdanih razloga, ravnatelj Doma zdravlja i Zavoda se ovlašćuju za potpisivanje dodatka ovog Sporazuma koji će regulirati rokove provođenja Sporazuma.

### **Članak 13.**

Ovaj Sporazum zaključuje se u pet (5) istovjetnih primjerka, od kojih svaka ugovorna strana zadržava po dva (2) primjerka istog, a jedan primjerak dostavlja se Ličko-senjskoj županiji.

KLASA: 510-01/23-01/02

URBROJ: 2125-55-23-01

U Korenici , dana 09.10.2023. godine

KLASA:

URBROJ:

Dom zdravlja Korenica

Ravnateljica

Elizabeta Dragičević, dipl. oec.

Zavod za hitnu medicinu Ličko-senjske  
županije

Ravnateljica

Martina Brmbolić, dipl. iur.





## Prilog 2.

## POPIS OPREME

R.br.	Datum nabave	Inventurni broj	Naziv osnovnog sredstva	Količina	Nabavna vrijednost	Vrijednost na dan 31.12.2022
1.	22.07.2021	330	Defibrilator (AVD)	1	1728,05	1.238,44
2.	22.07.2021	314	Defibrilator (AVD)	1	1728,05	1.238,44
3.	22.07.2021	315	Defibrilator (AVD)	1	1728,05	1.238,44
4.	22.07.2021	331	Defibrilator (AVD)	1	1728,05	1.238,44

# TLOCRT GARAŽE M 1 : 100

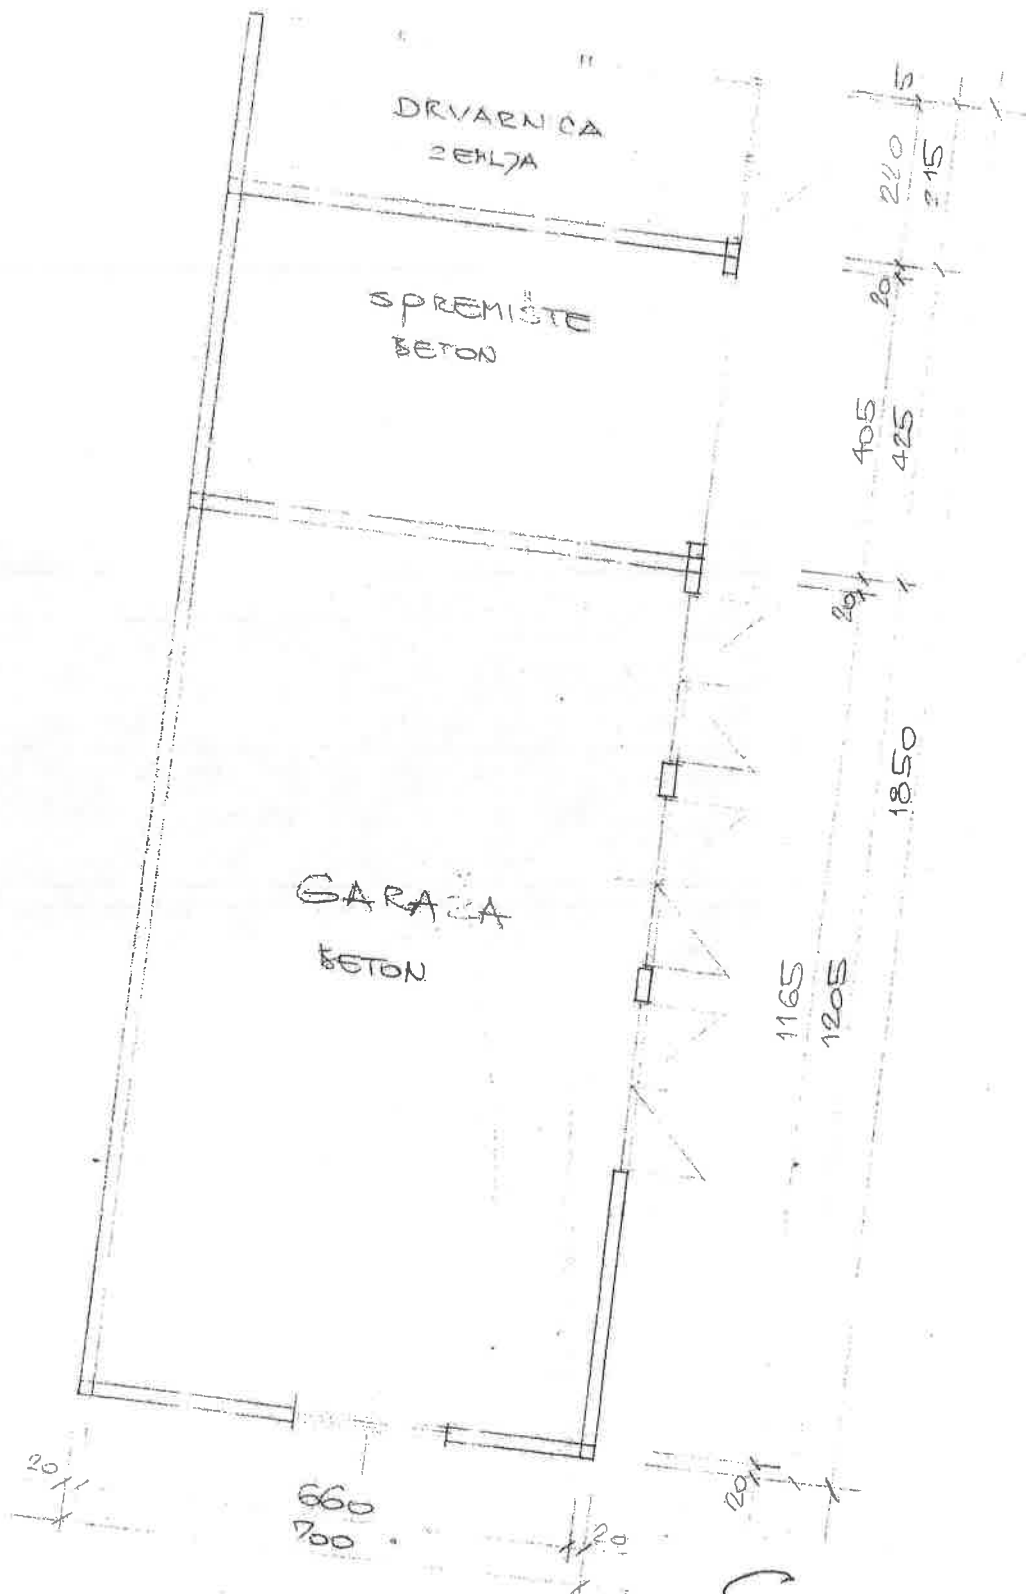

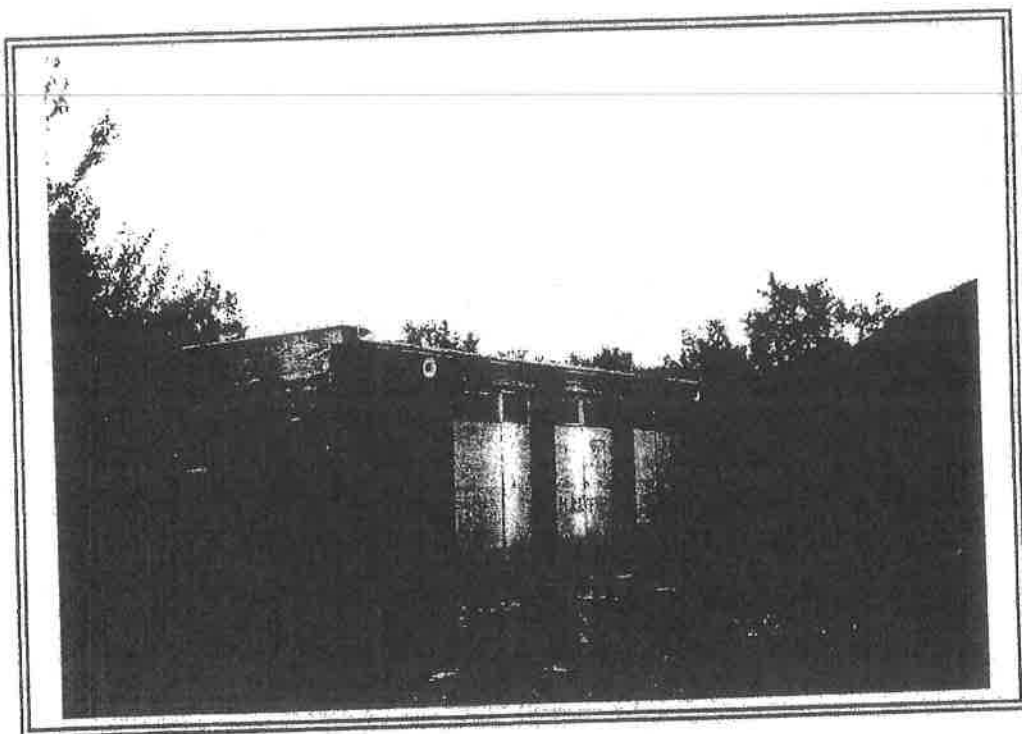


GARAŽA

PREDMET: PROCJENA VRIJEDNOSTI NEKRETNINE - DOMA ZDRAVLJA  
DONJI LAPAC

NAKUPITELJ: DOM ZDRAVLJA KORENICA


BDP 1999 d.o.o.

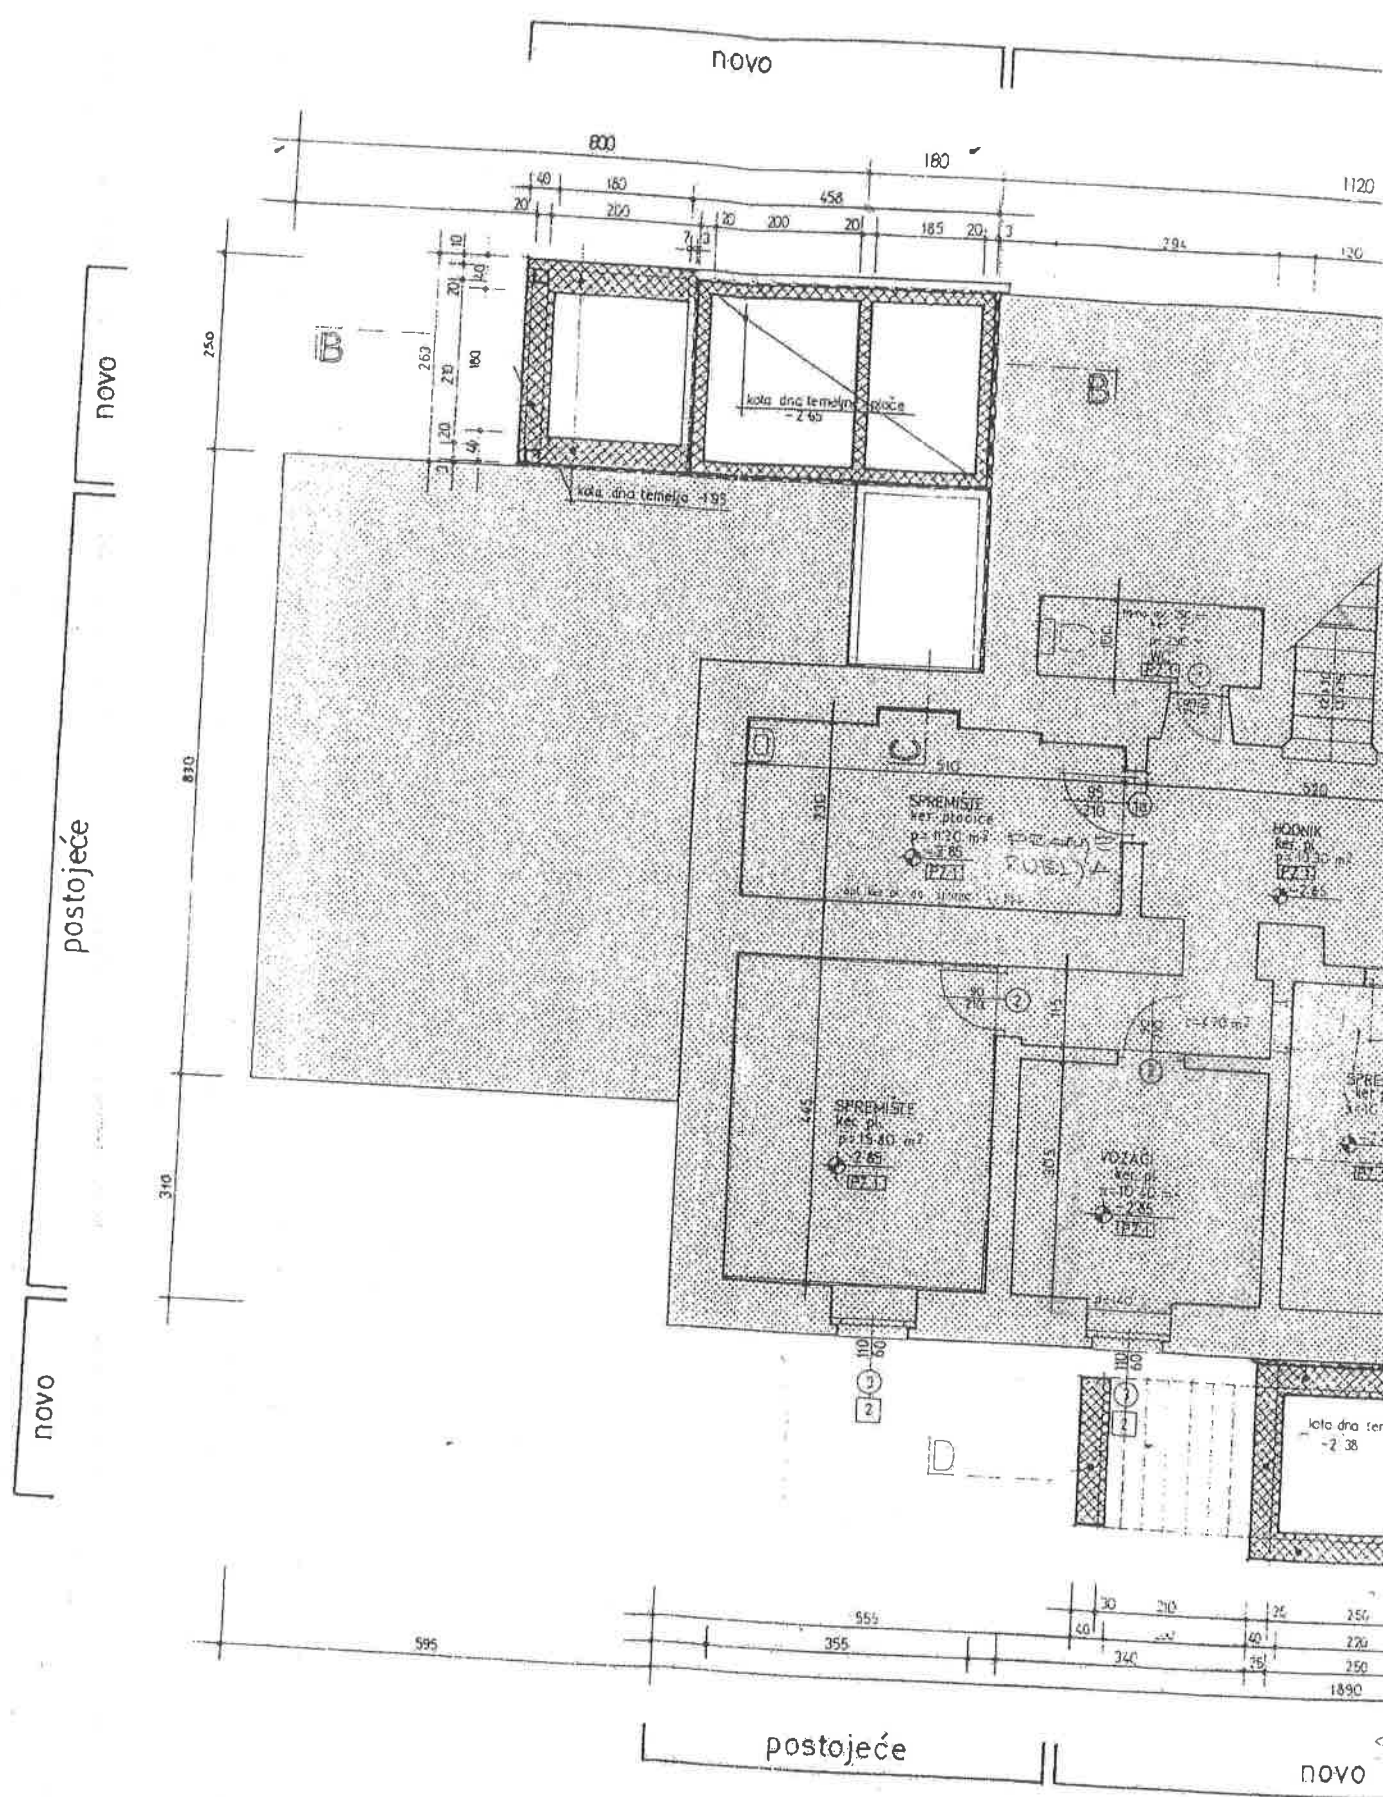

# KORENICA

ZDRAVKO GROSS, ING. GRADITELJSTVA STALNI SUDSKI VJEŠTAK ŽUPANIJSKOG SUDA U KARLOVCU ZA GRADITELJSTVO I PROJEKTIKU

## POMOĆNA GRAĐEVINA 3

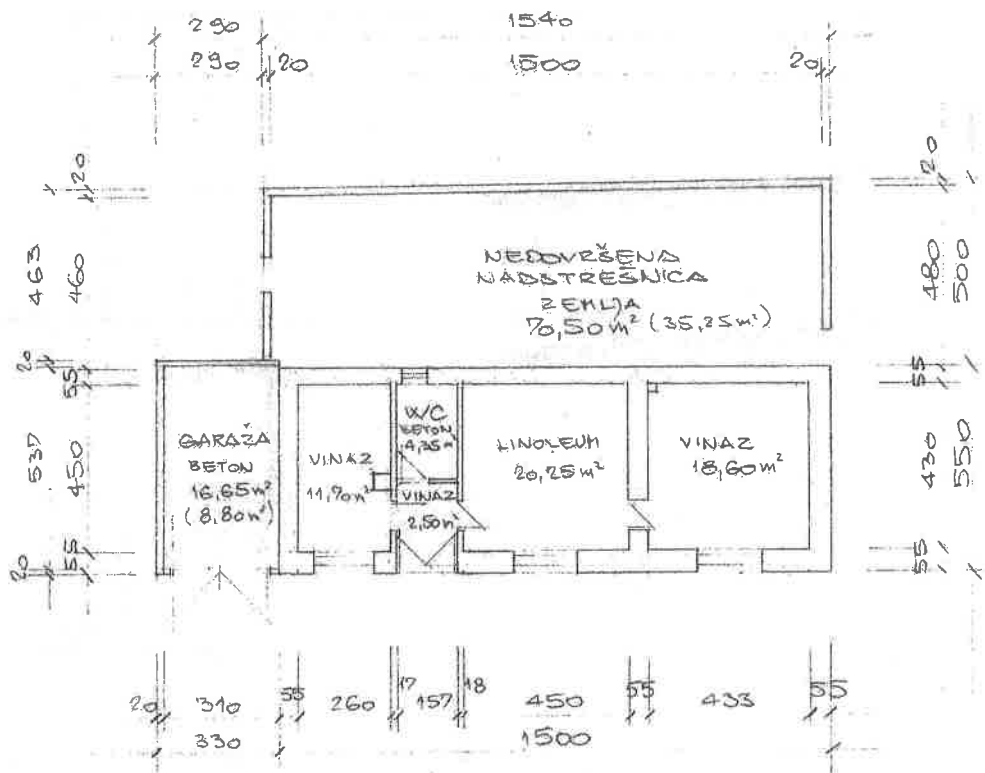

### TLOCRT PRIZEMLJA M 1 : 100

Zdravko Gross, ing. grad.  
KARLOVAC, Grge Tuškana 6a  
STALNI SUDSKI VJEŠTAK





**Zavod za hitnu medicinu  
Ličko-senjske županije**

KLASA: 007-01/23-01/05  
URBROJ: 2125/76-05-23-01  
U Gospiću, 17. listopada 2023.g.

Na temelju članka 93. st. 2. Zakona o izmjenama i dopunama Zakona o zdravstvenoj zaštiti („Narodne novine“, br. 33/23) i članka 21. Statuta Zavoda za hitnu medicinu Ličko-senjske županije (KLASA: 023-08/17-01/01, URBROJ: 2125/76-17-06 od 11. siječnja 2017. godine, Odluka o izmjenama i dopunama Statuta Zavoda za hitnu medicinu Ličko-senjske županije od 24. srpnja 2020. godine, KLASA: 023-01/20-01/20, URBROJ: 2125/76-20-03), Upravno vijeće Zavoda za hitnu medicinu Ličko-senjske županije na 32. sjednici, održanoj 17. listopada 2023. godine, donijelo je

**ODLUKU**

- I. Usvaja se prijedlog Sporazuma o preuzimanju radnika, vozila i opreme te načinu korištenja prostora za potrebe obavljanja djelatnosti sanitetskog prijevoza između **Doma zdravlja Senj i Zavoda za hitnu medicinu Ličko-senjske županije** koji se nalazi u prilogu ove Odluke i čini njezin sastavni dio.
- II. Sporazumom iz točke I. ove Odluke reguliraju se odnosi zdravstvenih ustanova vezani za prijenos zdravstvene djelatnosti sanitetskog prijevoza iz Doma zdravlja Senj na Zavod za hitnu medicinu Ličko-senjske županije u skladu s odredbom čl. 93. Zakona o izmjenama i dopunama Zakona o zdravstvenoj zaštiti (NN 33/23).
- III. Ova Odluka dostavit će se nadležnom tijelu Osnivača, radi ishođenja prethodne suglasnosti.
- IV. Po dobivanju suglasnosti iz točke III. ove Odluke, ovlašćuje se ravnateljica Zavoda za hitnu medicinu Ličko-senjske županije za potpisivanje Sporazuma i poduzimanje svih radnji potrebnih radi provedbe Sporazuma iz točke I. ove Odluke.
- V. Ova Odluka stupa na snagu danom donošenja.



**PREDSJEDNICA UPRAVNOG VIJEĆA**

Tomislava Jurković, mag. act. soc.

Prilog

1. Prijedlog Sporazuma o preuzimanju radnika, vozila i opreme te način korištenja prostora za potrebe obavljanja djelatnosti sanitetskog prijevoza

**DOM ZDRAVLJA - SENJ**, sa sjedištem na adresi Stara cesta 43, 53270 SENJ, OIB: 01803976773, kojeg zastupa ravnateljica Mira Nekić-Lopac, dr. med. (u daljnjem tekstu: Dom zdravlja), s jedne strane

i

**ZAVOD ZA HITNU MEDICINU LIČKO-SENJSKE ŽUPANIJE**, sa sjedištem na adresi Vile Velebita 15, 53000 Gospić, OIB: 98488701478, kojeg zastupa ravnateljica Martina Brmbolić, dipl. iur. (u daljnjem tekstu: Zavod) s druge strane,

sklopili su

**SPORAZUM**  
**o preuzimanju radnika, vozila i opreme**  
**te načinu korištenja prostora za potrebe obavljanja djelatnosti sanitetskog prijevoza**

**Članak 1.**

Ovim Sporazumom ugovorne strane uređuju preuzimanje radnika, vozila i opreme, način korištenja i raspolaganja prostorom koje Dom zdravlja koristi za obavljanje djelatnosti sanitetskog prijevoza, te ostala prava i obveze koja proizlaze iz navedene djelatnosti, na temelju Zakona o izmjenama i dopunama Zakona o zdravstvenoj zaštiti („Narodne novine“, br. 33/23) kojim zdravstvena djelatnost na razini zavoda za hitnu medicinu jedinica područne (regionalne) samouprave obuhvaća i sanitetski prijevoz.

**PRIJENOS PRAVA I OBVEZA RADNIKA**

**Članak 2.**

Zavod će radi obavljanja djelatnosti sanitetskog prijevoza od Doma zdravlja preuzeti dva (2) tima sanitetskog prijevoza.

Svaki tim u kadrovskom sastavu čine 2 zdravstvena radnika srednje stručne spreme s edukacijom za provođenje osnovnih postupaka održavanja života i korištenje automatskog vanjskog defibrilatora, od kojih je najmanje jedan medicinska sestra/medicinski tehničar i 2 vozača (2 sanitetska vozila), sukladno članku 6. „Pravilnika o uvjetima, organizaciji i načinu obavljanja djelatnosti sanitetskog prijevoza“ („Narodne novine“, br. 72/19).

Timovi iz stavka 1. ovog članka ugovoreni su Ugovorom o provođenju primarne zdravstvene zaštite iz obveznog zdravstvenog osiguranja sklopljenim između Doma zdravlja i Hrvatskog zavoda za zdravstveno osiguranje.

**Članak 3.**

Sporazumne strane suglasno utvrđuju da će Zavod od Doma zdravlja radi obavljanja djelatnosti sanitetskog prijevoza, u kadrovskom sastavu iz članka 2. ovog Sporazuma, preuzeti

- osam (8) radnika kako slijedi:
- tri (3) medicinskih sestara/ tehničara
- jedan (1) zdravstvenog radnika,
- četiri (4) vozača sanitetskog prijevoza,

**Članak 4.**

Do sklapanja novih ugovora o radu preuzeti radnici Doma zdravlja koji obavljaju djelatnost sanitetskog prijevoza nastavljaju obavljati poslove te zadržavaju pravo na plaću, druga prava iz radnog odnosa te obveze i odgovornosti prema dosadašnjim ugovorima o radu.

Radnicima iz stavka 1. ovoga članka Zavod će ponuditi sklapanje novog ugovora o radu.

## **PRIJELAZNE ODREDBE**

### **Članak 10.**

Sporazumne strane utvrđuju da će Dom zdravlja uz ovaj Sporazum predati Zavodu preslike prometnih dozvola za sanitetska vozila iz članka 6. ovog Sporazuma, kao i popis radnika, iz članka 3. ovog Sporazuma, uz OIB i naziv radnog mjesta kao i preslike uvjerenja o položenim kvalifikacijama za vozače te odobrenja za samostalan rad (licence) za medicinske sestre, a radi ishoda Rješenja o ispunjavanju uvjeta za obavljanje djelatnosti sanitetskog prijevoza od Ministarstva zdravstva Republike Hrvatske.

### **Članak 11.**

Ovaj Sporazum o preuzimanju prostora, radnika, vozila i opreme između Doma zdravlja i Zavoda sklapa se na temelju odluke upravnih vijeća Doma zdravlja i Zavoda, te dobivene suglasnosti predstavničkog tijela jedinice područne (regionalne) samouprave odnosno Ličko-senjske županije.

### **Članak 12.**

Za datum prelaska djelatnosti sanitetskog prijevoza iz Doma zdravlja i početak obavljanja djelatnosti sanitetskog prijevoza u Zavodu sporazumne strane određuju 1. siječnja 2024. godine. U slučaju izmjene zakonodavnog okvira ili zbog objektivnih opravdanih razloga, ravnatelj Doma zdravlja i Zavoda se ovlašćuju za potpisivanje dodatka ovog Sporazuma koji će regulirati rokove provođenja Sporazuma.

### **Članak 13.**

Ovaj Sporazum zaključuje se u pet (5) istovjetnih primjerka, od kojih svaka ugovorna strana zadržava po dva (2) primjerka istog, a jedan primjerak dostavlja se Ličko-senjskoj županiji.

KLASA:  
URBROJ:  
U Senju, dana \_\_\_\_2023. godine

KLASA:  
URBROJ:

Dom zdravlja-Senj

Ravnateljica

Mira Nekić-Lopac, dr. med.

Zavod za hitnu medicinu Ličko-senjske  
županije  
Ravnateljica

Martina Brmbolić, dipl. iur.



## Prilog 2.

## POPIS OPREME

R.br.	Datum nabave	Inventurni broj	Naziv osnovnog sredstva	Količina	Nabavna vrijednost EUR	Vrijednost na dan 31.12.2022.
1.	19.10.2020.	000811	Računalo Office	1	560,70	257,01
2.	01.01.2015.	000236	Monitor Lenova	1	191,07	0
3.	19.08.2021.	000852	Printer HP Laser jet	1	102,06	68,04
4.	01.01.2015.	000165	Klima Siclair ASH - 13CK	1	597,25	0
5.	01.01.2015.	000411	Garderobna stijena	1	49,54	0
6.	13.12.2017.	000739	Garderobni ormar	1	109,99	38,95
7.	13.12.2017.	000740	Garderobni ormar	1	109,99	38,95
8.	13.12.2017.	000741	Garderobni ormar	1	109,99	38,95
9.	13.12.2017.	000742	Garderobni ormar	1	109,99	38,95
10.	13.12.2017.	000743	Garderobni ormar	1	109,99	38,95
11.	13.12.2017.	000744	Garderobni ormar	1	109,99	38,95
12.	13.12.2017.	000751	Radna stolica	1	106,07	38,67
13.	13.12.2017.	000752	Radne ladice stola	1	147,05	53,62
14.	13.12.2017.	000753	Radni stol	1	180,93	65,95
15.	13.12.2017.	000754	Stolić	1	67,70	24,71
16.	13.12.2017.	000755	Trosjed	1	507,57	185,03