

**DOM ZDRAVLJA DR. IVAN PEHOVAC NOVALJA**, sa sjedištem na adresi Špital 1, 53291 Novalja, OIB: 41639129563, kojeg zastupa ravnatelj Zoran Vidas, dipl. oec. (u daljnjem tekstu: Dom zdravlja), s jedne strane

i

**ZAVOD ZA HITNU MEDICINU LIČKO-SENJSKE ŽUPANIJE**, sa sjedištem na adresi Vile Velebita 15, 53000 Gospić, OIB: 98488701478, kojeg zastupa ravnateljica Martina Brmbolić, dipl. iur. (u daljnjem tekstu: Zavod) s druge strane.

## **SPORAZUM**

**o preuzimanju radnika, vozila i opreme, te načinu korištenja prostora  
za potrebe obavljanja djelatnosti sanitetskog prijevoza**

### **Članak 1.**

Ovim Sporazumom ugovorne strane uređuju preuzimanje radnika, vozila i opreme, način korištenja i raspolaganja prostorom koje Dom zdravlja koristi za obavljanje djelatnosti sanitetskog prijevoza, te ostala prava i obveze koja proizlaze iz navedene djelatnosti, na temelju Zakona o izmjenama i dopunama Zakona o zdravstvenoj zaštiti („Narodne novine“, br. 33/23) kojim zdravstvena djelatnost na razini zavoda za hitnu medicinu jedinica područne (regionalne) samouprave obuhvaća i sanitetski prijevoz.

## **PRIJENOS PRAVA I OBVEZA RADNIKA**

### **Članak 2.**

Zavod će radi obavljanja djelatnosti sanitetskog prijevoza od Doma zdravlja preuzeti dva (2) tima sanitetskog prijevoza.

Svaki tim u kadrovskom sastavu čine 2 zdravstvena radnika srednje stručne spreme s edukacijom za provođenje osnovnih postupaka održavanja života i korištenje automatskog vanjskog defibrilatora, od kojih je najmanje jedan medicinska sestra/medicinski tehničar i 2 vozača (2 sanitetska vozila), sukladno članku 6. „Pravilnika o uvjetima, organizaciji i načinu obavljanja djelatnosti sanitetskog prijevoza“ („Narodne novine“, br. 72/19).

Timovi iz stavka 1. ovog članka ugovoreni su Ugovorom o provođenju primarne zdravstvene zaštite iz obveznog zdravstvenog osiguranja sklopljenim između Doma zdravlja i Hrvatskog zavoda za zdravstveno osiguranje.

### **Članak 3.**

Sporazumne strane suglasno utvrđuju da će Zavod od Doma zdravlja radi obavljanja djelatnosti sanitetskog prijevoza, u kadrovskom sastavu iz članka 2. ovog Sporazuma, preuzeti deset (10) radnika kako slijedi:

- četiri (4) medicinske sestre/tehničara (ugovor na neodređeno vrijeme),
- četiri (4) vozača sanitetskog prijevoza (ugovor na neodređeno vrijeme),
- dvije (2) medicinske sestre/tehničara (ugovor na određeno vrijeme).

#### **Članak 4.**

Do sklapanja novih ugovora o radu preuzeti radnici Doma zdravlja koji obavljaju djelatnost sanitetskog prijevoza nastavljaju obavljati poslove te zadržavaju pravo na plaću, druga prava iz radnog odnosa te obveze i odgovornosti prema dosadašnjim ugovorima o radu.

Radnicima iz stavka 1. ovoga članka Zavod će ponuditi sklapanje novog ugovora o radu.

#### **Članak 5.**

Sva prava i obveze preuzetih radnika nastala u Domu zdravlja do dana preuzimanja radnika, preuzeti radnici mogu potraživati i ostvariti isključivo od Doma zdravlja.

Zavod ne preuzima obveze iz radnih i drugih sporova odnosno postupaka u kojima je stranka Dom zdravlja, a odnose se na djelatnost sanitetskog prijevoza, čiji predmet spora se odnosi na razdoblje do dana početka obavljanja djelatnosti sanitetskog prijevoza od strane Zavoda.

Obveze koje mogu eventualno proizaći iz sporova iz stavka 1. i 2. ovog članka, podmirit će se iz financijskih sredstava Doma zdravlja.

### **PREUZIMANJE VOZILA**

#### **Članak 6.**

Dom zdravlja prenosi na Zavod vozila prema Popisu koji se nalaze u prilogu ovog Sporazuma i čine njegov sastavni dio (Prilog 1).

Vozila iz stavka 1. ovog članka prenose se u vlasništvo Zavoda bez naknade s danom početka obavljanja djelatnosti sanitetskog prijevoza.

Dom zdravlja i Zavod će za potrebe prijenosa vlasništva vozila sklopiti ugovor o darovanju, ukoliko će biti potrebno.

Zavod će snositi sve troškove vezane za preuzimanje i prijenos vozila u svoje vlasništvo.

### **PREUZIMANJE OPREME**

#### **Članak 7.**

Dom zdravlja prenosi na Zavod opremu (osnovna sredstva i sitni inventar) prema Popisu koji se nalazi u prilogu ovog Sporazuma i čini njegov sastavni dio (Prilog 2).

Oprema iz stavka 1. ovog članka prenosi se u vlasništvo Zavoda bez naknade s danom početka obavljanja djelatnosti sanitetskog prijevoza.

Prije početka obavljanja djelatnosti sanitetskog prijevoza Dom zdravlja i Zavod izvršit će popis osnovnih sredstava i sitnog inventara (inventura), koja se prenosi na Zavod.

### **NAČIN KORIŠTENJA PROSTORA**

#### **Članak 8.**

Zavod će radi obavljanja djelatnosti sanitetskog prijevoza od Doma zdravlja, na adresi Špital 1, 53291 Novalja, preuzeti na korištenje bez naknade, određene dijelove poslovnih prostorija Doma zdravlja, a koje će ostati u vlasništvu Doma zdravlja, kako slijedi:

- a) prostor u prizemlju Doma zdravlja – 6.3.5., čekaonica b.d., površine 22,5 m<sup>2</sup>,
- b) prostor u prizemlju Doma zdravlja – 6.3.6., wc b.d., površine 3,7 m<sup>2</sup>,
- c) garaža u prizemlju Doma zdravlja – 10.2., garaža, površine 43.8 m<sup>2</sup>,

- dok će obje ustanove kao zajednički prostor koristiti sanitarne prostorije i hodnik.

Sporazumne strane utvrđuju da se prostor pod a) i b) iz stavka 1. ovog članka daje na korištenje do početka rada ordinacije u djelatnosti zdravstvene zaštite predškolske djece u Domu zdravlja.

Dom zdravlja se obvezuje pismenim putem obavijestiti Zavod o planiranom početku rada ordinacije u djelatnosti zdravstvene zaštite predškolske djece u Domu zdravlja 60 dana prije planiranog početka rada. U navedenom roku od 60 dana, Zavod se obvezuje organizirati svoju djelatnost u drugom prostoru.

Sporazumne strane suglasno utvrđuju da se prethodna dva stavka ovog članka primjenjuju i u slučaju objektivne potrebe Doma zdravlja za prostorima pod a) i b) i za obavljanje drugih djelatnosti navedenih u svom Statutu.

Dom zdravlja omogućiti će Zavodu korištenje vanjskih parkirnih mjesta za potrebe sanitetskih vozila u krugu zgrade Doma zdravlja, ukoliko postojeća parkirna mjesta u garažama/nadstrešnicama nisu dovoljna, te ukoliko su takva parkirna mjesta raspoloživa.

Skice tlocrta prostora iz stavka 1. ovog članka nalazi se u prilogu ovog Sporazuma i čini njegov sastavni dio (Prilog 3).

#### **Članak 9.**

Sukladno udjelu površina iz članka 8. Zavod će s Domom zdravlja sudjelovati u plaćanju zajedničkih troškova nastalih korištenjem prostorija.

Troškovima iz stavka 2. ovog članka smatraju se troškovi struje, vode, plina, grijanja, komunalne naknade, odnosno svih režija koji terete određeni objekt u razmjernom dijelu prema površini poslovnog prostora koji se prenosi na korištenje Zavodu.

Zavod se za prostor iz članka 8. ovog Sporazuma obvezuje plaćati i troškove čišćenja, osim ukoliko Zavod sam ne ugovori uslugu čišćenja. U tom slučaju Zavod će plaćati čišćenje zajedničkog prostora u razmjernom djelu u određenom objektu.

Način utvrđivanja visine troškova, te način i rokove njihova plaćanja Dom zdravlja i Zavod definirati će ugovorom o korištenju poslovnog prostora.

#### **PRIJELAZNE ODREDBE**

#### **Članak 10.**

Sporazumne strane utvrđuju da će Dom zdravlja uz ovaj Sporazum predati Zavodu preslike prometnih dozvola za sanitetska vozila iz članka 6. ovog Sporazuma, kao i popis radnika, iz članka 3. ovog Sporazuma, uz OIB i naziv radnog mjesta kao i preslike uvjerenja o položenim kvalifikacijama za vozače te odobrenja za samostalan rad (licence) za medicinske sestre, a radi ishoda Rješenja o ispunjavanju uvjeta za obavljanje djelatnosti sanitetskog prijevoza od Ministarstva zdravstva Republike Hrvatske.

#### **Članak 11.**

Ovaj Sporazum o preuzimanju prostora, radnika, vozila i opreme između Doma zdravlja i Zavoda sklapa se na temelju odluke upravnih vijeća Doma zdravlja i Zavoda, te dobivene

suglasnosti predstavničkog tijela jedinice područne (regionalne) samouprave odnosno Ličko-senjske županije.

### Članak 12.

Za datum prelaska djelatnosti sanitetskog prijevoza iz Doma zdravlja i početak obavljanja djelatnosti sanitetskog prijevoza u Zavodu sporazumne strane određuju 1. siječnja 2024. godine. U slučaju izmjene zakonodavnog okvira ili zbog objektivnih opravdanih razloga, ravnatelj Doma zdravlja i Zavoda se ovlašćuju za potpisivanje dodatka ovog Sporazuma koji će regulirati rokove provođenja Sporazuma.

### Članak 13.

Ovaj Sporazum zaključuje se u pet (5) istovjetnih primjerka, od kojih svaka ugovorna strana zadržava po dva (2) primjerka istog, a jedan primjerak dostavlja se Ličko-senjskoj županiji.

KLASA: 510-07/23-03/72  
URBROJ: 2125-72-03-23-2

KLASA:  
URBROJ:

U Novalji, dana 13.10. 2023. godine


Dom zdravlja dr. Ivan Pehovac Novalja

Zavod za hitnu medicinu  
Ličko-senjske županije  
Ravnateljica

RAVNATELJ



Zoran Vidas, dipl. oec.

Martina Brmbolić, dipl. iur.

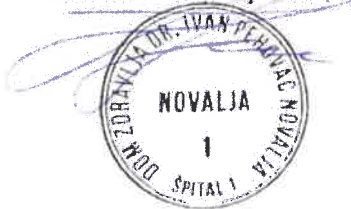

**Prilog 1.****POPIS VOZILA**

<b>R.br.</b>	<b>Vozilo- reg. oznaka</b>	<b>Marka vozila</b>	<b>Tip vozila</b>	<b>Broj šasije</b>	<b>Osnovna namjena</b>	<b>God. proizvodnje</b>	<b>Nabavna vrijednost EUR</b>	<b>Sadašnja vrijednost EUR</b>
1.	GS388CI	CITROEN	JUMPER 2.2	VF7YBUMFB12760793	Osobno vozilo	2015.	37.261,93	0,00
2.	GS400CA	OPEL	MOVANO 2.3 CDTI	WOLMR4FECB035945	Specijalno vozilo	2013.	36.498,77	0,00
3.	GS390CO	RENAULT	L	VF13FL01854041913	Specijalno vozilo	2015.	21.398,57	0,00
4.	GS430DH	VOLKSWAGEN	TRANSPORTER 2.0 TDI	WV1ZZZ7HZJH174008	Specijalno vozilo	2018.	33.114,34	0,00

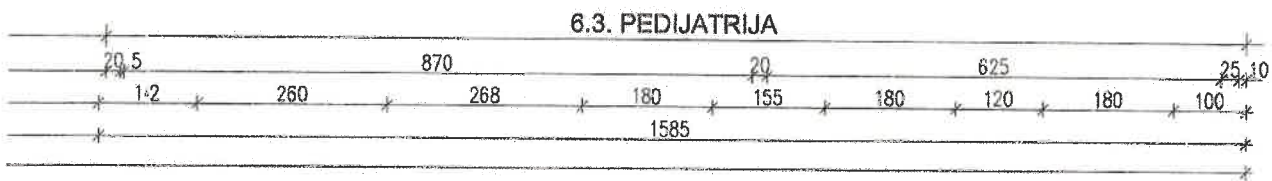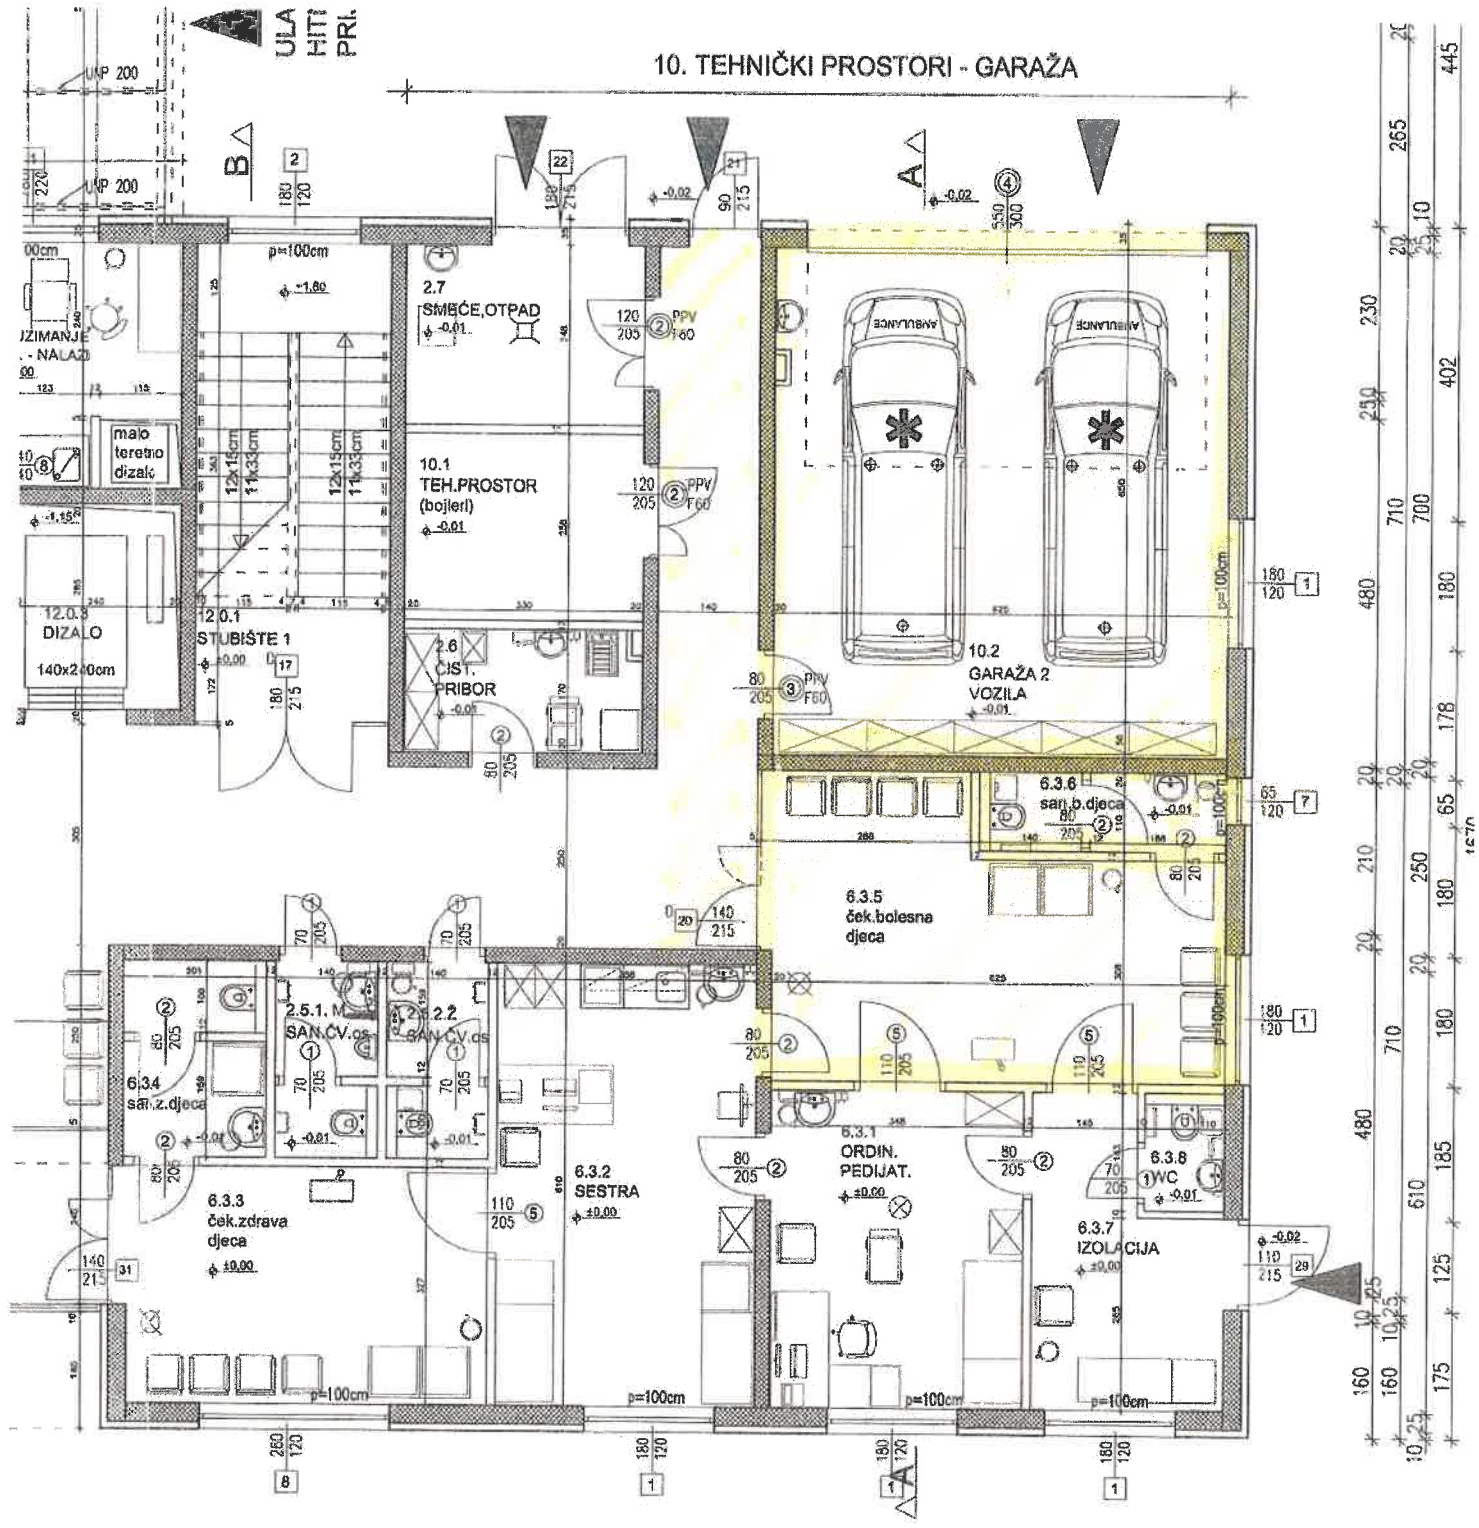


### A OZNAKA SHEMA

KE STOLARIJE


### TABLICA PREGRADNIH ZIDOVA

OZNAKA	OPIS (kao KNAUF sistem W112 ili W 115)
UZ1	armirani beton 20 cm (25 cm) + obostrano produžna vapnena žbuka 1 cm
UZ1a	armirani beton 20 cm + jednostrano produžna vapnena žbuka 10 mm+podkonstrukcija 27 mm + olovni lim 2x3,0 mm+jednostruka gips kart. obloga 12,5 mm
UZ2	armirani beton 25 cm + obostrano produžna vapnena žbuka 1 cm
UZ3	blok opeka 19 cm + obostrano produžna vapnena žbuka 15 mm
UZ3a	blok opeka 19 cm + jednostrano produžna vapnena žbuka 15 mm+podkonstrukcija 27 mm + olovni lim 2x3,0 mm+jednostruka gips kart. obloga 12,5 mm
UZ4	blok opeka 11,5 cm + obostrano produžna vapnena žbuka 15 mm
UZ4a	blok opeka 11,5 cm + jednostrano produžna vapnena žbuka 15 mm+podkonstrukcija 27 mm + olovni lim 2x3,0 mm+jednostruka gips kart. obloga 12,5 mm
UZ5	blok opeka 10 cm + obostrano produžna vapnena žbuka 15 mm

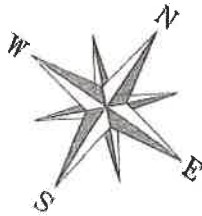

## TABLICA PROSTORIJA I POVRŠINA

R.B.	PROSTORJA	POVRŠINA (M2)	PODNA OBLOGA	SPUŠTENI STROP I VISINA (M)
1.	ULAZNI PROSTORI			
1.1.	vjetrobran (glavni ulaz)	14,7	gres pločice	lamistal staklo10mm, h=2,8m
1.2.	ulazni hall	14,4	gres pločice	mineralne ploče 60x60cm, h=2,8m
1.3.	vjetrobran	8,1	gres pločice	mineralne ploče 60x60cm, h=2,8m
2.	ORDINACIJE OPĆE MEDICINE-ZAKUP			
2.1.1.	ordinacija	16,5	pvc antistatičan	miner.pl.60x60cm-higijena, h=2,8m
2.2.1.	sestra	16,5	pvc antistatičan	miner.pl.60x60cm-higijena, h=2,8m
2.1.2.	ordinacija	16,5	pvc antistatičan	miner.pl.60x60cm-higijena, h=2,8m
2.2.2.	sestra	16,5	pvc antistatičan	miner.pl.60x60cm-higijena, h=2,8m
2.1.3.	ordinacija	16,5	pvc antistatičan	miner.pl.60x60cm-higijena, h=2,8m
2.2.3.	sestra	16,5	pvc antistatičan	miner.pl.60x60cm-higijena, h=2,8m
2.3.	čekaonica	35,0	gres pločice	mineralne ploče 60x60cm, h=2,8m
2.4.1.	wc ženski-pacijenti	8,6	gres pločice	mineralne ploče 60x60cm, h=2,6m
2.4.2.	wc muški-pacijenti	6,5	gres pločice	mineralne ploče 60x60cm, h=2,6m
2.4.3.	wc za invalide-pacijenti	4,1	gres pločice	mineralne ploče 60x60cm, h=2,6m
2.5.1.	wc muški-osoblje	3,8	gres pločice	mineralne ploče 60x60cm, h=2,6m
2.5.2.	wc ženski-osoblje	3,8	gres pločice	mineralne ploče 60x60cm, h=2,6m
2.6.	čistaći pribor	5,5	gres pločice	mineralne ploče 60x60cm, h=2,8m
2.7.	smeće, otpad	7,9	gres pločice	mineralne ploče 60x60cm, h=2,8m
3.	HITNA SLUŽBA			
3.1.	prijava	7,0	gres pločice	mineralne ploče 60x60cm, h=2,8m
3.2.	čekaonica	28,9	gres pločice	mineralne ploče 60x60cm, h=2,8m
3.3.	hitna ambulanta	24,1	pvc antistatičan	miner.pl.60x60cm-higijena, h=2,8m
3.4.	sestra	11,4	pvc antistatičan	miner.pl.60x60cm-higijena, h=2,8m
3.5.	opservacija	12,7	pvc antistatičan	miner.pl.60x60cm-higijena, h=2,8m
3.5.1.	wc i izljev	6,8	gres pločice	mineralne ploče 60x60cm, h=2,6m
3.6.	odmor osoblja i vozača	8,3	gres pločice	mineralne ploče 60x60cm, h=2,8m
3.6.1.	wc	3,0	gres pločice	mineralne ploče 60x60cm, h=2,6m
3.7.	čistaći pribor	4,7	gres pločice	mineralne ploče 60x60cm, h=2,8m
3.8.	hodnik	23,8	gres pločice	mineralne ploče 60x60cm, h=2,8m
3.9.	wc ženski-pacijenti	3,3	gres pločice	mineralne ploče 60x60cm, h=2,6m
3.10.	wc muški-pacijenti	3,5	gres pločice	mineralne ploče 60x60cm, h=2,6m
6.3.	ORDINACIJA - DJELATNOST PEDIJATRIJA			
6.3.1.	ordinacija pedijatra	15,2	pvc antistatičan	miner.pl.60x60cm-higijena, h=2,8m
6.3.2.	sestra	21,8	pvc antistatičan	miner.pl.60x60cm-higijena, h=2,8m
6.3.3.	čekaonica-zdrava djeca	16,4	gres pločice	mineralne ploče 60x60cm, h=2,8m
6.3.4.	wc-zdrava djeca	5,4	gres pločice	mineralne ploče 60x60cm, h=2,6m
6.3.5.	čekaonica-bolesna djeca	22,5	gres pločice	mineralne ploče 60x60cm, h=2,8m
6.3.6.	wc-bolesna djeca	3,7	gres pločice	mineralne ploče 60x60cm, h=2,6m
6.3.7.	izolacija	9,5	pvc antistatičan	miner.pl.60x60cm-higijena, h=2,8m
6.3.8.	wc	1,8	gres pločice	mineralne ploče 60x60cm, h=2,6m
6.4.	RTG DIJAGNOSTIKA			
6.4.1.	prijava i interni hodnik	13,3	gres pločice	mineralne ploče 60x60cm, h=2,8m
6.4.2.	RTG snimaonica	32,5	pvc elektroprov.	gipsk.1,25cm+Pb lim 1,5 mm,h=2,8m
6.4.3.	mamografija	13,1	pvc elektroprov.	gipsk.1,25cm+Pb lim 1,5 mm,h=2,8m
6.4.4.	soba liječnika-očit. nalaza	10,7	pvc antistatičan	miner.pl.60x60cm-higijena, h=2,8m
7.	MEDICINSKO-BIOKEMIJSKI LABORATORIJ			
7.1.	uzimanje materijala	12,6	pvc antistatičan	miner.pl.60x60cm-higijena, h=2,8m
7.2.	wc pacijenti-uzim. mater.	2,2	gres pločice	mineralne ploče 60x60cm, h=2,6m
10.	TEHNIČKI PROSTORI			
10.1.	tehn. prostor (bojler)	8,5	gres pločice	mineralne ploče 60x60cm, h=2,8m
10.2.	garaža (2 vozila)	43,8	epoksi premaz	
12.0..	KOMUNIKACIJE-PRIZEMLJE			
12.0.1.	stubište 1	17,4	gres pločice	

Šifra	Opis	Plošćina	Podloga	Opis podloga
3.3.	hitna ambulanca	24,1	pvc antistatičan	mineralne ploče 60x60cm, h=2,8m
3.4.	sestra	11,4	pvc antistatičan	miner.pl.60x60cm-higijena, h=2,8m
3.5.	opservacija	12,7	pvc antistatičan	miner.pl.60x60cm-higijena, h=2,8m
3.5.1.	wc i izljev	6,8	gres pločice	mineralne ploče 60x60cm, h=2,6m
3.6.	odmor osoblja i vozača	8,3	gres pločice	mineralne ploče 60x60cm, h=2,8m
3.6.1.	wc	3,0	gres pločice	mineralne ploče 60x60cm, h=2,6m
3.7.	čistaći pribor	4,7	gres pločice	mineralne ploče 60x60cm, h=2,8m
3.8.	hodnik	23,8	gres pločice	mineralne ploče 60x60cm, h=2,8m
3.9.	wc ženski-pacijenti	3,3	gres pločice	mineralne ploče 60x60cm, h=2,6m
3.10.	wc muški-pacijenti	3,5	gres pločice	mineralne ploče 60x60cm, h=2,6m
6.3.	<b>ORDINACIJA - DJELATNOST PEDIJARIJA</b>			
6.3.1.	ordinacija pedijatra	15,2	pvc antistatičan	miner.pl.60x60cm-higijena, h=2,8m
6.3.2.	sestra	21,8	pvc antistatičan	miner.pl.60x60cm-higijena, h=2,8m
6.3.3.	čekaonica-zdrava djeca	16,4	gres pločice	mineralne ploče 60x60cm, h=2,8m
6.3.4.	wc-zdrava djeca	5,4	gres pločice	mineralne ploče 60x60cm, h=2,6m
6.3.5.	čekaonica-bolesna djeca	22,5	gres pločice	mineralne ploče 60x60cm, h=2,8m
6.3.6.	wc-bolesna djeca	3,7	gres pločice	mineralne ploče 60x60cm, h=2,6m
6.3.7.	izolacija	9,5	pvc antistatičan	miner.pl.60x60cm-higijena, h=2,8m
6.3.8.	wc	1,8	gres pločice	mineralne ploče 60x60cm, h=2,6m
6.4.	<b>RTG DIJAGNOSTIKA</b>			
6.4.1.	prijava i interni hodnik	13,3	gres pločice	mineralne ploče 60x60cm, h=2,8m
6.4.2.	RTG snimaonica	32,5	pvc elektroprov.	gipsk.1,25cm+Pb lim 1,5 mm h=2,8m
6.4.3.	mamografija	13,1	pvc elektroprov.	gipsk.1,25cm+Pb lim 1,5 mm h=2,8m
6.4.4.	soba liječnika-očit. nalaza	10,7	pvc antistatičan	miner.pl.60x60cm-higijena, h=2,8m
7.	<b>MEDICINSKO-BIOKEMIJSKI LABORATORIJ</b>			
7.1.	uzimanje materijala	12,6	pvc antistatičan	miner.pl.60x60cm-higijena, h=2,8m
7.2.	wc pacijenti-uzim. mater.	2,2	gres pločice	mineralne ploče 60x60cm, h=2,6m
10.	<b>TEHNIČKI PROSTORI</b>			
10.1.	tehn. prostor (bojleri)	8,5	gres pločice	mineralne ploče 60x60cm, h=2,8m
10.2.	garaža (2 vozila)	43,8	epoksi premaz	
12.0.	<b>KOMUNIKACIJE-PRIZEMLJE</b>			
12.0.1.	stubište 1	17,4	gres pločice	
12.0.2.	stubište 2	17,4	gres pločice	
12.0.3.	dizalo	6,5	gres pločice	
12.0.4.	hodnici	130,9	gres pločice	mineralne ploče 60x60cm, h=2,8m
13.	<b>LJEKARNA</b>			
13.1.	oficina	35,0	gres pločice	mineralne ploče 60x60cm, h=2,8m
13.2.	skladište	15,3	gres pločice	mineralne ploče 60x60cm, h=2,8m
13.3.	laboratorij i praonica	23,0	gres pločice	miner.pl.60x60cm-higijena, h=2,8m
13.4.	voditelj ljekarne	10,9	pvc antistatičan	mineralne ploče 60x60cm, h=2,8m
13.5.	hodnik	22,6	gres pločice	mineralne ploče 60x60cm, h=2,8m
13.6.	sanitarije	4,7	gres pločice	mineralne ploče 60x60cm, h=2,6m
13.7.	servis-nečisto	4,2	gres pločice	mineralne ploče 60x60cm, h=2,6m



Timotej Kritovac  
dizalner arh.

Graditeljski ured

NOVA - INVEST d.o.o.  
Gospić



A 2191

NOVA - INVEST d.o.o		PAZARIŠKA 35 GOSPIĆ HRVATSKA FAX: 053/ 560-194 TEL: 053/ 573-507	
INVESTOR MINISTARSTVO ZDRAVSTVA I SOCIJALNE SKRBI Ksaver 200a 10 000 Zagreb	PROJEKTANT TIMOTEJ KRITOVAC, d.i.a.	 	
GRAĐEVINA DOM ZDRAVLJA NOVALJA, na dijelovima k.č.br. 1835 i 1839/133 K.o. Novalja	GLAVNI PROJEKTANT JOSIP VLANIĆ, d.i.g.		
SADRŽAJ TLOCRT- PRIZEMLJE	SURADNIK		
FAZA GLAVNI PROJEKT	Z.O.P. 34/2007		
TEH.ŠN. 34/2007-10	DATA 10.10.2007	MAŠ. 1:100	USP. IPAR



## DOM ZDRAVLJA DR. IVAN PEHOVAC NOVALJA

1

## Ispis bilance osnovnih sredstava - Grupirano po: amortizacijskoj grupi, grupi osnovnog sredstva, osnovnom sredstvu

Od amort. grupe: 001 Od lok.: 0019 Od grupe: 01  
Do amort. grupe: 023901 Do lok.: 0019 Do grupe: 02

Osnovno sredstvo		Nabava dug.	Nabava pot.	Ispravak dug.	Ispravak pot.	Knjig. vrij.
<b>Amortizacijska grupa 004 - ELEKTRONIČKI INSTRUMENTI, Pribor i ALATI</b>						
<b>Grupa osnovnog sredstva 01 - Osnovna sredstva</b>						
02271013 USISIVAČ						
01 - Osnovna sredstva		188,67	0,00	0,00	188,67	0,00
		<b>188,67</b>	<b>0,00</b>	<b>0,00</b>	<b>188,67</b>	<b>0,00</b>
<b>004 - ELEKTRONIČKI INSTRUMENTI, Pribor i ALATI</b>						
<b>Amortizacijska grupa 009 - SANITETSKA VOZILA</b>						
<b>Grupa osnovnog sredstva 01 - Osnovna sredstva</b>						
0002313011 VOZILO SANITETSKOG PRIJEVOZA -OPEL MOVANO						
		36.498,77	0,00	0,00	36.498,77	0,00
		663,61	0,00	0,00	663,61	0,00
		0002313012 MOVANO -ELEKTRIČNA STEPENICA	0,00	0,00	0,00	0,00
		37.261,93	0,00	0,00	37.261,93	0,00
		0002313015 VOZILO SANITETSKOG PRIJEVOZA CITROEN JUMPER L2H1	0,00	0,00	0,00	0,00
		21.398,57	0,00	0,00	21.398,57	0,00
		0002313016 SANIT. VOZILO RENAULT TRAFIC FURGON	0,00	0,00	0,00	0,00
		33.114,34	0,00	0,00	33.114,34	0,00
		0002313019 TRANSPORTER KOMBI VAN 2.0 TDI	0,00	0,00	0,00	0,00
		6.780,97	0,00	0,00	6.780,97	0,00
		0023130102 RADOVI NA SANITETSKOM VOZILU RENAULT TRAFIC -PRERADA	0,00	0,00	0,00	0,00
		12.608,67	0,00	0,00	12.608,67	0,00
		0023130110 OPREMANJE VOZILA - transporter kombi	0,00	0,00	0,00	0,00
		<b>148.326,86</b>	<b>0,00</b>	<b>0,00</b>	<b>148.326,86</b>	<b>0,00</b>
		<b>148.326,86</b>	<b>0,00</b>	<b>0,00</b>	<b>148.326,86</b>	<b>0,00</b>
<b>009 - SANITETSKA VOZILA</b>						
<b>Amortizacijska grupa 013 - SITAN INVENTAR</b>						
<b>Grupa osnovnog sredstva 02 - SITNI INVENTAR</b>						
1000000053 REZERVOAR ZA KISIK 2600 ML						
		31,56	0,00	0,00	31,56	0,00
		1000000094 TLAKOMJER NA PERO, ZIDNI, MAXI STABIL 3	0,00	0,00	0,00	0,00
		33,09	0,00	0,00	33,09	0,00
		1000000113 KREVET-STIL	0,00	0,00	0,00	0,00
		80,91	0,00	0,00	80,91	0,00
		1000000114 MADRAC-MISTRAL	0,00	0,00	0,00	0,00
		70,41	0,00	0,00	70,41	0,00
		1000000134 auto gume	0,00	0,00	0,00	0,00
		2.593,57	0,00	0,00	2.593,57	0,00
		1000000154 CO-BAG torba - plavo-žuta	0,00	0,00	0,00	0,00
		92,91	0,00	0,00	92,91	0,00
		1000000155 BLUE SPLINT mobilizacioni komplet, 5 veličina+ transportna torba	0,00	0,00	0,00	0,00
		265,28	0,00	0,00	265,28	0,00
		1000000164 QUADRO LED TV LED-24SG50	0,00	0,00	0,00	0,00
		199,08	0,00	0,00	199,08	0,00
		1000000188 stx 592- dvodjeljni remen za pacijenta, metalna kopčica	0,00	0,00	0,00	0,00
		46,45	0,00	0,00	46,45	0,00
		1000000197 STX 592 - dvodjeljindvodjeljni remen za pacijenta, metalna kopčica	0,00	0,00	0,00	0,00
		92,90	0,00	0,00	92,90	0,00

Ispis bilance osnovnih sredstava - Grupirano po: amortizacijskoj grupi, grupi osnovnog sredstva, osnovnom sredstvu

Osnovno sredstvo	Nabava dug.	Nabava pot.	Ispravak dug.	Ispravak pot.	Knjig.vrij.
1000000203 Zyxel WAP 3205 v2 WLAN AP	66,36	0,00	0,00	66,36	0,00
1000000225 Stepenica 1- gazište	46,45	0,00	0,00	46,45	0,00
1000000238 Gumeni tepisi -jumper	46,07	0,00	0,00	46,07	0,00
1000000239 SENCOR AUTO RADIO SCT 3015	58,27	0,00	0,00	58,27	0,00
1000000243 TLAKOMJER NA PERO - PRECIZA N	70,84	0,00	0,00	70,84	0,00
1000000253 Super yellow- imobilizacija glave	129,24	0,00	0,00	129,24	0,00
1000000254 Zvučnik 100 W	126,09	0,00	0,00	126,09	0,00
1000000256 ECO-B-LIFE reanimacijski balon-odrasli	66,78	0,00	0,00	66,78	0,00
1000000350 Reanimacijski balon za odrasle	129,40	0,00	0,00	129,40	0,00
1000000351 Stetoskop - sonus flex	72,34	0,00	0,00	72,34	0,00
1000000361 Printer HP laser	192,45	0,00	0,00	192,45	0,00
1000000372 GRIJALICA EL.	46,32	0,00	0,00	46,32	0,00
<b>02 - SITNI INVENTAR</b>	<b>4.556,77</b>	<b>0,00</b>	<b>0,00</b>	<b>4.556,77</b>	<b>0,00</b>
<b>013 - SITAN INVENTAR</b>	<b>4.556,77</b>	<b>0,00</b>	<b>0,00</b>	<b>4.556,77</b>	<b>0,00</b>
Amortizacijska grupa 016 - OSTALA OPREMA					
Grupa osnovnog sredstva 01 - Osnovna sredstva					
022410115 TANGO SPIRALNA DASKA	941,46	0,00	0,00	941,46	0,00
<b>01 - Osnovna sredstva</b>	<b>941,46</b>	<b>0,00</b>	<b>0,00</b>	<b>941,46</b>	<b>0,00</b>
<b>016 - OSTALA OPREMA</b>	<b>941,46</b>	<b>0,00</b>	<b>0,00</b>	<b>941,46</b>	<b>0,00</b>
Amortizacijska grupa 017 - MEDICINSKA I LABORATORIJSKA OPREMA					
Grupa osnovnog sredstva 01 - Osnovna sredstva					
0022410153 SAMOUTOVARNA NOSILA S OPREMOM	2.303,14	0,00	0,00	2.303,14	0,00
0022410154 SPENSER 420-KARDIOSTOLICA	724,83	0,00	0,00	724,83	0,00
0022410163 Sklopiva stolica - rukohvatom, glavonaslonom ,pojasem 3 ič-preklap na desni bok	1.855,90	0,00	0,00	0,00	1.855,90
0022410181 KARDIOLOŠKA STOLICA	881,94	0,00	0,00	558,57	323,37
0224101100 DEFIBRILATOR - KARDIAN	1.725,40	0,00	0,00	431,35	1.294,05
0224101127 CARRERA PRO S-silver strečer	1.808,68	0,00	0,00	1.808,68	0,00
0224101166 B-BAK PIN spinalna daska	234,75	0,00	0,00	234,75	0,00
0224101167 DEFIBRILATOR ZOL AED+silkovni. HRV sa opremom	2.654,29	0,00	0,00	2.654,29	0,00
<b>01 - Osnovna sredstva</b>	<b>12.188,93</b>	<b>0,00</b>	<b>0,00</b>	<b>8.715,61</b>	<b>3.473,32</b>
<b>017 - MEDICINSKA I LABORATORIJSKA OPREMA</b>	<b>12.188,93</b>	<b>0,00</b>	<b>0,00</b>	<b>8.715,61</b>	<b>3.473,32</b>

Ispis bilance osnovnih sredstava - Grupirano po: amortizacijskoj grupi, grupi osnovnog sredstva, osnovnom sredstvu

Osnovno sredstvo	Nabava dug.	Nabava pot.	Ispravak dug.	Ispravak pot.	Knjig.vrij.
Amortizacijska grupa 019 - RAČUNALA I RAČUNALNA OPREMA					
<b>Grupa osnovnog sredstva 01 - Osnovna sredstva</b>					
0022110113 MONITOR LG LCD 23	149,31	0,00	0,00	149,31	0,00
02211036 PC RACUNALO FabBiz	758,68	0,00	0,00	758,68	0,00
<b>01 - Osnovna sredstva</b>	<b>907,99</b>	<b>0,00</b>	<b>0,00</b>	<b>907,99</b>	<b>0,00</b>
019 - RAČUNALA I RAČUNALNA OPREMA	907,99	0,00	0,00	907,99	0,00
<b>Sveukupno</b>	<b>167.110,68</b>	<b>0,00</b>	<b>0,00</b>	<b>163.637,36</b>	<b>3.473,32</b>