

**Ing-Project d.o.o.**

za projektiranje, građenje i nadzor

Otočac, Ruđera Boškovića 4

tel: (053) 773-702

fax: (053) 773-702

Investitor: DOM ZDRAVLJA KORENICA  
Adresa: Korenica, Zagrebačka 41

Građevina: Područna ambulanta Donji Lapac, S.S. Kranjčevića 7b  
Izgradanja rampe za osobe sa smanjenom pokretljivosti  
u ambulanti u Donjem Lapcu

Lokacija: Donji Lapac, S.S. Kranjčevića 7b  
Kat. općina: Donji Lapac  
Broj kat. čestice: 555/15

Vrsta projekta: Opis i prikaz građevine

## ARHITEKTONSKI NACRTI

Projektant: Petar Ljubić, dipl.ing.arh.  
Glavni projektant: Petar Ljubić, dipl.ing.arh.

OTOČAC,

svibanj 2015.



PETAR LJUBIĆ  
dipl.ing.arh.  
OVLAŠTENI ARHITEKT  
m.p.



**Ing-Project d.o.o.**

za projektiranje, građenje i nadzor


Br. projekta: **IP-01-E/15**

Oznaka dijela:

Naziv dijela: **Sadržaj nacrt**

## SADRŽAJ PROJEKTNE DOKUMENTACIJE

Oznaka	Naziv	Mjerilo	List
1	Situacija	1:200	1
2	Tlocrt prizemlja	1:100	2
3	Pročelje jugozapad	1:100	3
4	Detalj 1	1:50	4
5	Detalj 2	1:20	5

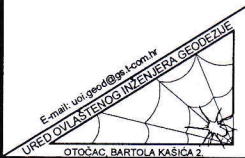

UREĐ OVLASŢENOG INŽENJERA GEODEZIJE  
OTOČAC, Bartola Kašića 2, Tel.: (053) 771-328

IZMJERA ZEMLJIŠTA \* PARCELACIJE \* SUDSKA VJEŠTAČENJA  
SNIMANJE SITUACIJA \* ISKOLČENJE OBJEKATA \* SNIMANJE VODOVA


# Arhitektonski snimak izvedenog stanja

Katastarska općina Donji Lapac

a) geodetski snimak izvedenog stanja za k.č. 557/8, 558/8, 555/15, 575/16.

Mjerilo 1 : 500

Godina izmjere 2013.  
Broj lista kat. plana 7

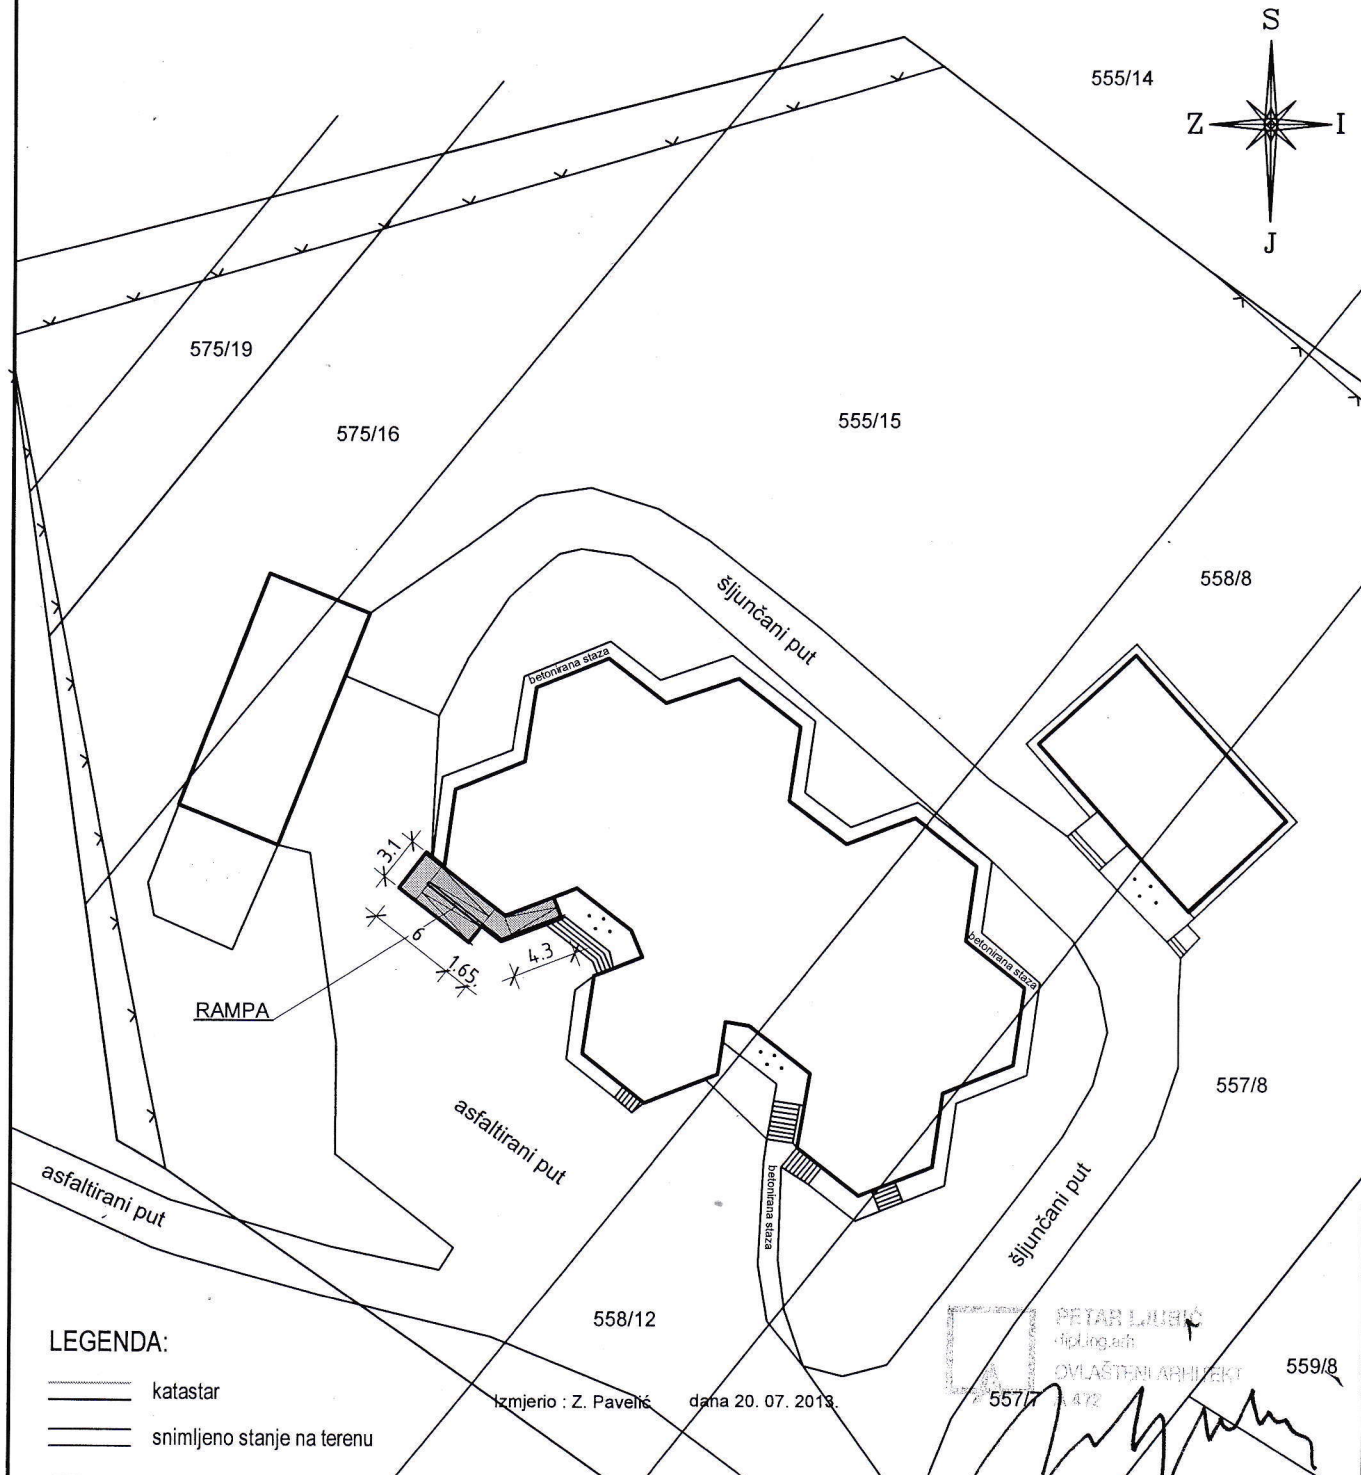


### LEGENDA:


- katastar
- ===== snimljeno stanje na terenu

Izmjerno : Z. Pavelić dana 20. 07. 2013.

PETAR LJUBIĆ  
dipl.ing.arh.  
OVLASŢENI ARHITEKT  
557/8 472  
559/8

	<b>ING PROJECT d.o.o.</b> za projektiranje, građenje i stručni nadzor 53220 OTOČAC, Rudera Boškovića 4 tel/fax: 053/773-702 email: <a href="mailto:ingproject@inet.hr">ingproject@inet.hr</a>	Glavni projektant:	Petar Ljubić, dipl.ing.arh.
	Investitor:	DOM ZDRAVLJA KORENICA, Zagrebačka 41	Projektant:
Građevina:	PODRUČNA ĀMBULANTA DONJI LAPAC, S.S.Kranjčevića 7B	Suradnik:	Tomislava Golik, mag.ing.aedif.
Sadržaj nacрта:	SITUACIJA	Broj projekta:	IP-01-E/15
Stupanj izrade:	Opis i prikaz građevine	Datum izrade:	svibanj 2015.
Datum zadnje promjene:	svibanj 2015.	Mjerilo:	1:500
		Broj nacрта:	01


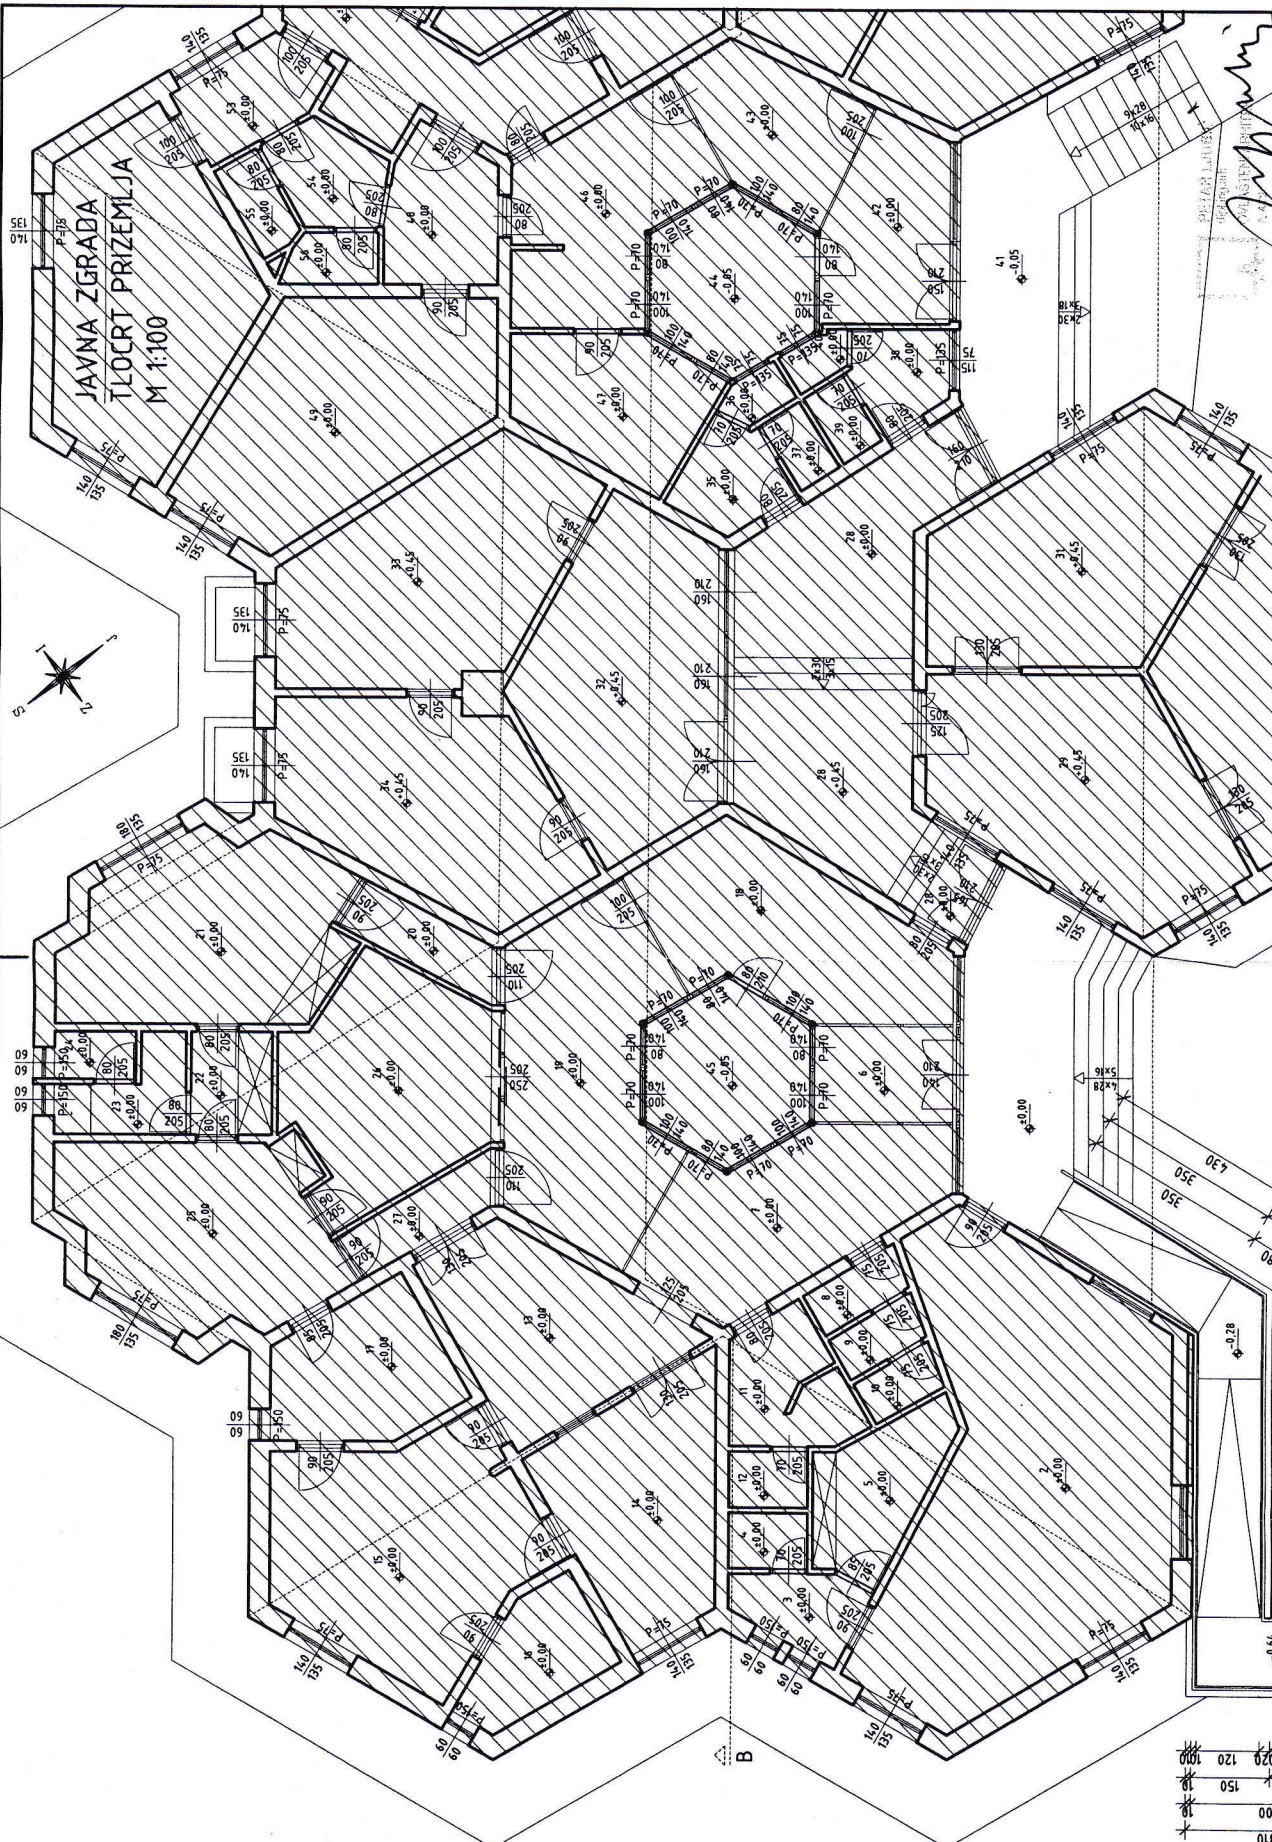


	<b>ING PROJECT d.o.o.</b> za projektiranje, građevine i situacije 5320 OTČAČ, Rudera Bakovića 4, telef. 053773732, email: <a href="mailto:ingproject@net.hr">ingproject@net.hr</a>	<b>Glavni projektant:</b> Pagar Ljubić, dipl.ing.arch.
<b>Investitor:</b> DOM ZDRAVLJA KORENICA, Zagrebačka 41	<b>Projektant:</b> Pagar Ljubić, dipl.ing.arch.	<b>Suradnik:</b> Tomislava Golik, mag.ing.arch.
<b>Gradjevina:</b> PODRUČNA AMBULANTA DONJI LAPAC, S.S.Kranjčevića 7B	<b>Broj projekta:</b> IP-01-E/15	<b>Datum izrade:</b> svibanj 2015.
<b>Sadržaj nacrt:</b> TLOCRT PRIZEMLJA	<b>Mjerilo:</b> 1:100	<b>Broj nacrta:</b> 02
<b>Stupanj izrade:</b> Opis i prikaz građevine	<b>Datum zadnje promjene:</b> svibanj 2015.	

JAVNA ZGRADA  
TLOCRT PRIZEMLJA  
M 1:100



B-B

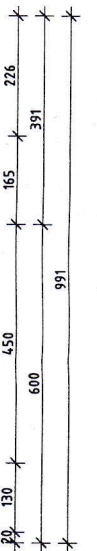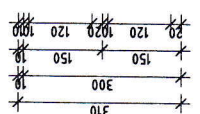





# DETALJ 1


## M 1:50

Rampa iz članka 10. Pravilnika o osiguranju pristupačnosti građevina osobama s invaliditetom i smanjene pokretljivosti

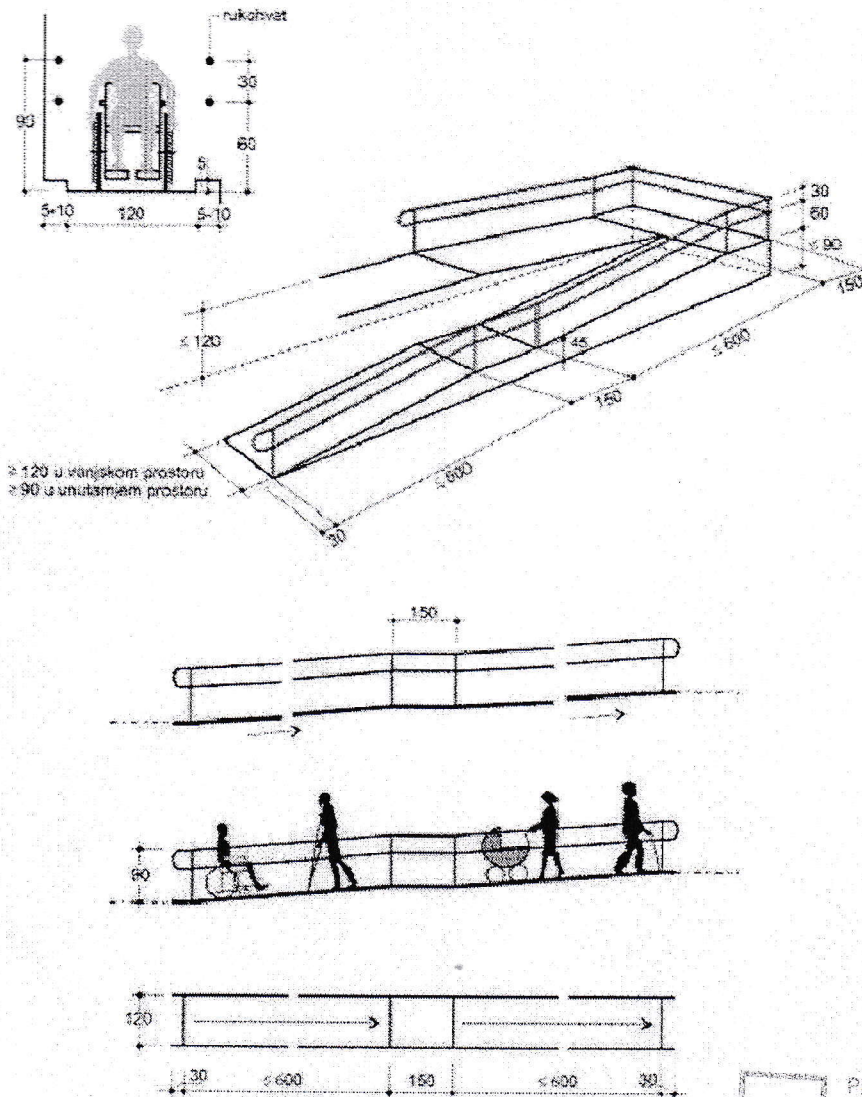

PETAR LJUBIĆ  
dipl.ing.arh.  
OVLAŠTENI ARHITEKT


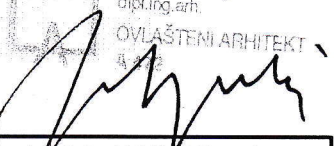


	<b>ING PROJECT d.o.o.</b> za projektiranje, građenje i stručni nadzor 53220 OTOČAC, Rudera Boškovića 4 tel/fax: 053/773-702 email: <a href="mailto:ingproject@inet.hr">ingproject@inet.hr</a>	Glavni projektant: Petar Ljubić, dipl.ing.arh.
Investitor:	DOM ZDRAVLJA KORENICA, Zagrebačka 41	Projektant: Petar Ljubić, dipl.ing.arh.
Građevina:	PODRUČNA AMBULANTA DONJI LAPAC, S.S.Kranjčevića 7B	Suradnik: Tomislava Golik, mag.ing.aedif.
Sadržaj nacрта:	DETALJ 1	Broj projekta: IP-01-E/15
Stupanj izrade:	Opis i prikaz građevine	Datum izrade: svibanj 2015.
Datum zadnje promjene:	svibanj 2015.	Mjerilo: 1:50
		Broj nacрта: 04


# DETALJ 2

## M 1:20

Rukohvat iz članka 10. stavka 2. alineje 6. Pravilnika  
o osiguranju pristupačnosti građevina osobama  
s invaliditetom i smanjene pokretljivosti

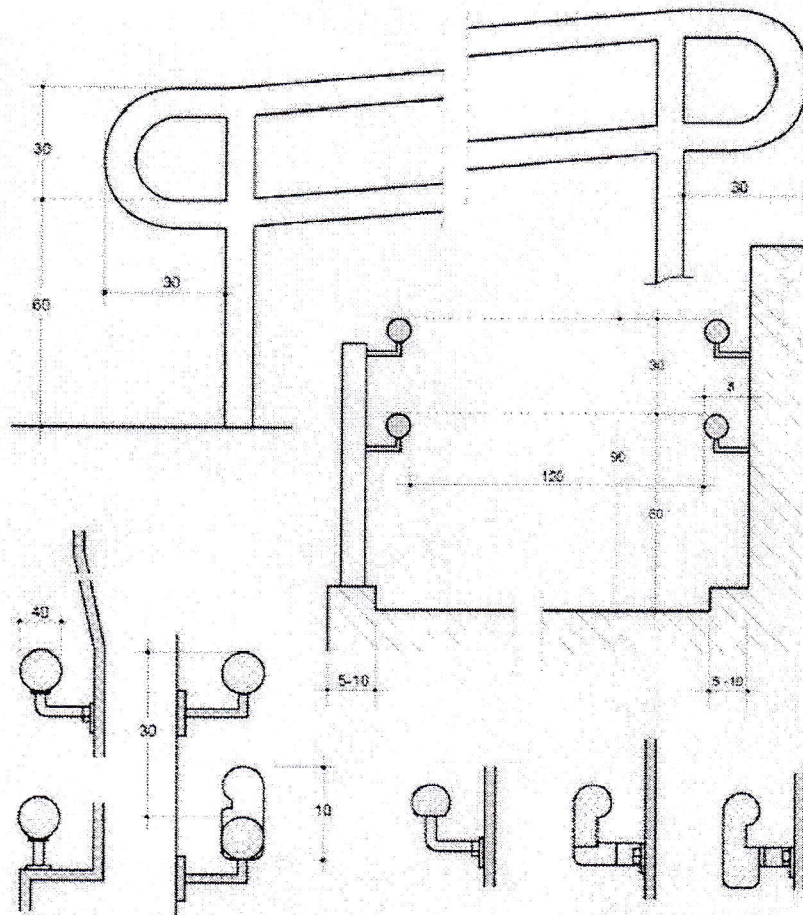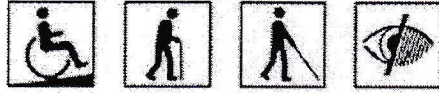

PETAR LJUBIĆ  
dipl.ing.arh.  
OVLAŠTENI ARHITEKT  
A 472

	<b>ING PROJECT d.o.o.</b> za projektiranje, građenje i stručni nadzor 53220 OTOČAC, Rudera Boškovića 4 tel/fax: 053/773-702 email: <a href="mailto:ingproject@inet.hr">ingproject@inet.hr</a>	Glavni projektant:	Petar Ljubić, dipl.ing.arh.
		Projektant:	Petar Ljubić, dipl.ing.arh.
Investitor:	DOM ZDRAVLJA KORENICA, Zagrebačka 41	Suradnik:	Tomislava Golik, mag.ing.aedif.
Građevina:	PODRUČNA AMBULANTA DONJI LAPAC, S.S.Kranjčevića 7B	Broj projekta:	IP-01-E/15
Sadržaj nacрта:	DETALJ 2	Datum izrade:	svibanj 2015.
Stupanj izrade:	Opis i prikaz građevine	Mjerilo:	1:20
Datum zadnje promjene:	svibanj 2015.	Broj nacрта:	05

ING - PROJECT d.o.o.  
ZA PROJEKIRANJE, GRAĐEVINE I MAŠINA  
O T O Č A C

ING - PROJECT d.o.o.  
ZA PROJEKIRANJE, GRAĐEVINE I MAŠINA  
O T O Č A C