


# PROCJENA RIZIKA OD VELIKIH NESREĆA

## LIČKO SENJSKA ŽUPANIJA

Grafički prilog 1.

Karta prijetnji

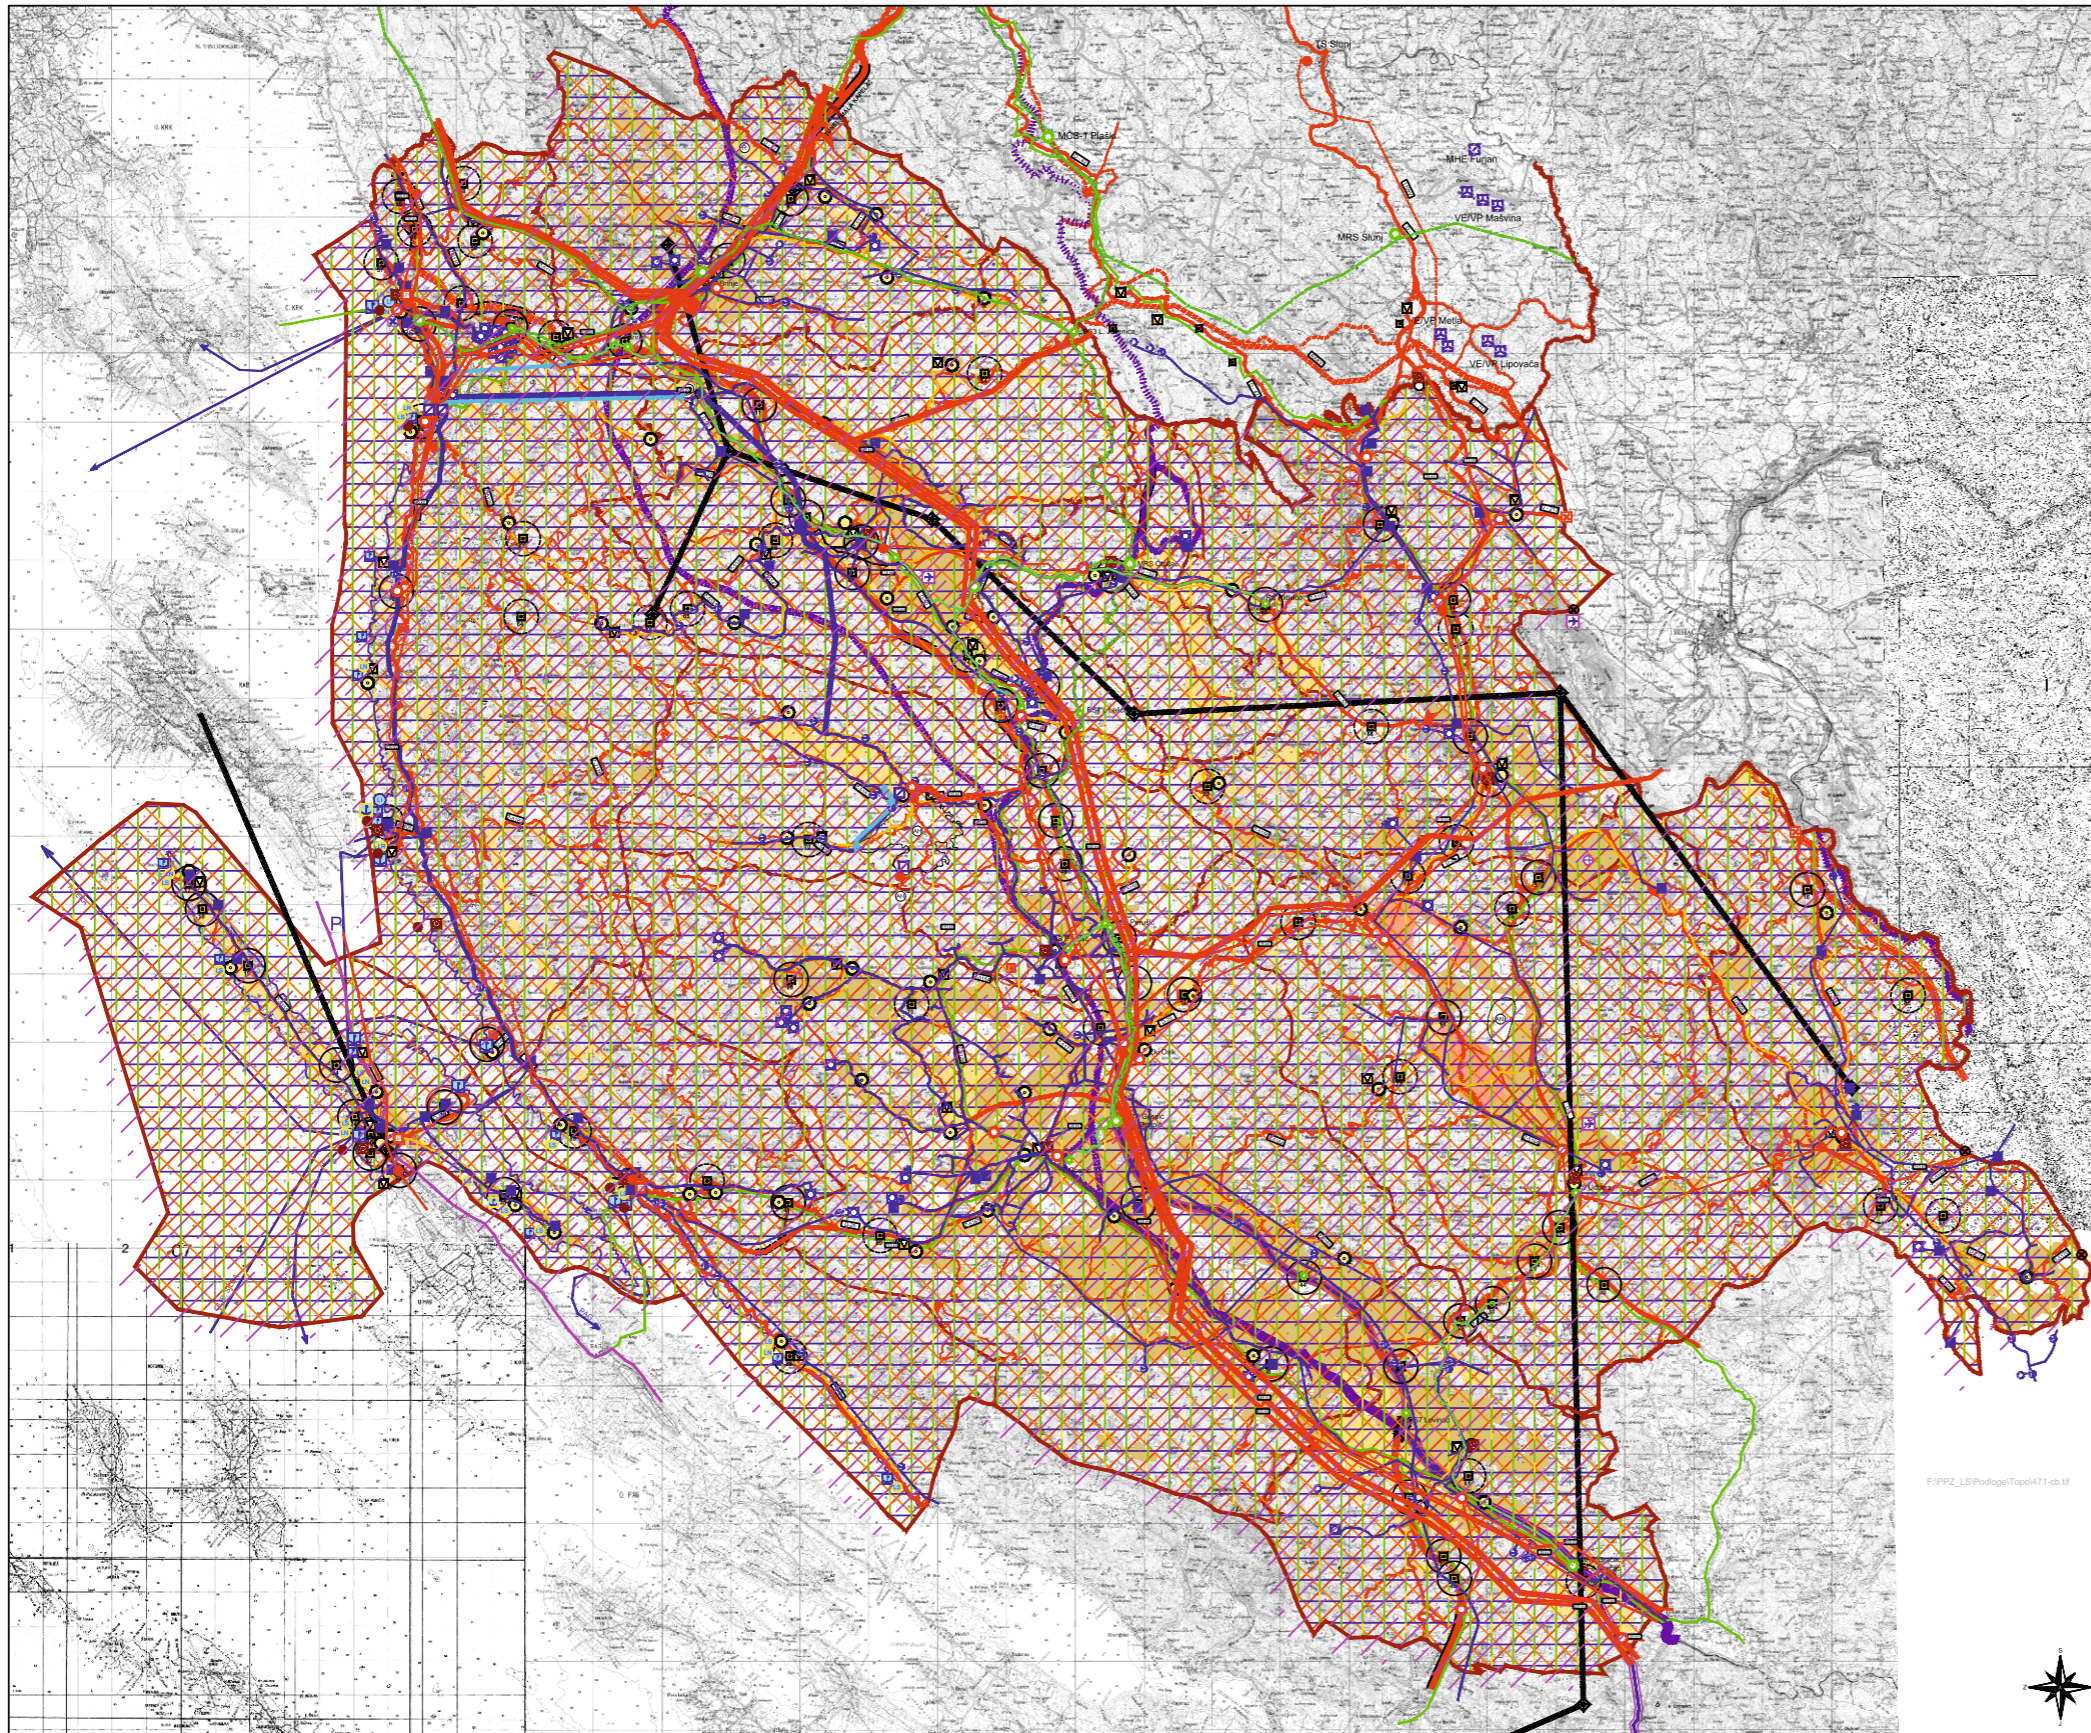

TUMAČ PLANSKOG ZNAKOVLJA	
	DRŽAVNA GRANICA
	ŽUPANIJSKA GRANICA
	OPĆINSKA / GRADSKA GRANICA
	GRANICA ZAŠTIĆENOG OBALNOG PODRUČJA
	postojeće
	planirano
<b>CESTOVNI PROMET</b>	
	AUTOCESTA
	BRZA CESTA
	BRZA CESTA / OSTALE DRŽAVNE CESTE (TRASA CESTE U ISTRŽIVANJU)
	OSTALE DRŽAVNE CESTE
	ŽUPANIJSKA CESTA
	LOKALNA CESTA
	OSTALE CESTE
	TUNEL
	MOŠT
	MEĐUNARODNI GRANIČNI CESTOVNI PRIELAZ
	GRANIČNI CESTOVNI PRIELAZI ZA POGRANIČNI PROMET
<b>POMORSKI PROMET</b>	
	MORSKA LUKA ZA JAVNI PROMET (ŽUPANIJSKI ZNAČAJ)
	MORSKA LUKA ZA JAVNI PROMET (LOKALNI ZNAČAJ)
	MORSKA LUKA - POSEBNE NAMJENE
	DRŽAVNI ZNAČAJ
	ŽUPANIJSKI ZNAČAJ
	LOKALNI ZNAČAJ
	GRANIČNI POMORSKI PRIELAZ
	FLOVNI PUT (JANUTARU)
<b>ŽELJEZNIČKI PROMET</b>	
	MAGISTRALNA PRIKLJUČNA ŽELJEZNIČKA PRUGA (KORIDORTRASA)
	ALTERNATIVNI KORIDOR BRZE PRUGE
	POSTOJEĆA PRUGA S DODATNOM DRUGOM KOLESIČA I PRISILNA ZA BRZINE DO 160 KM/H
	ŽELJEZNIČKA PRUGA
<b>ZRAČNI PROMET</b>	
	OSTALI AERODROMI
	LETJELIŠTE
<b>POŠTA I ELEKTRONIČKE KOMUNIKACIJE</b>	
	postojeće
	planirano
	POŠTANSKI CENTAR
	JEDINICA POŠTANSKE MREŽE
<b>ELEKTRONIČKE KOMUNIKACIJE - NEPOKRETNE ZEMALJSKE MREŽE</b>	
	MJESNA TELEFONSKA CENTRALA
	PODRUČNA TELEFONSKA CENTRALA
	MEĐUNARODNI VOD
	MAGISTRALNI VOD
	KORISNIČKI I SPOJNI VOD
	TV ODAŠILJAC / TV PŘETVARAČ
	RADIOSKI KORIDOR
<b>- POKRETNE ZEMALJSKE MREŽE</b>	
	SREDIŠTE KOMUNIKACIJSKE ZONE ZA POSTAVU SAMOSTOJEEG ANTENSKOG STUPA
	PROSTOR ZA SMJEŠTAJ ZONE r = 1000 m
	POTRES
	POŽAR OTVORENOG TIPA
	POPLAVA
	SNJEŽNE OBORINE I POLEDICA
	OLUJNO IJ ORKANSKO NEVJUEME I JAK VJETAR
	EKSTREMNE TEMPERATURE
<b>VODOOPSKRBA</b>	
	postojeće
	planirano
	MAGISTRALNI VODOOPSKRIBNI CJEVOVOD
	OSTALI VODOOPSKRIBNI CJEVOVODI
	VODOSPREMA
	VODOZAHVAT / VODOCRPLIŠTE (PODZEMNI)
	UREĐAJ ZA PROČIŠĆAVANJE PITKE VODE
	CRPNA STANICA
<b>KORIŠTENJE VODA</b>	
	AKUMULACIJA HIDROELEKTRANE (DOVODNI I ODVODNI KANAL)
	AKUMULACIJA HIDROELEKTRANE (TUNEL)
	AKUMULACIJA (AH - ZA HIDROELEKTRANU / AN - ZA NAVODNJAVANJE ZEMLJIŠTA)
<b>REGULACIJSKI I ZAŠTITNI SUSTAV</b>	
	RETENCIJA ZA OBRANU OD POPLAVA
<b>ODVODNJA OTPADNIH VODA</b>	
	ISPUŠT
	UREĐAJ ZA PROČIŠĆAVANJE OTPADNIH VODA
	OSOBITO VRIJEDNO OBRADNO TLO
	VRIJEDNO OBRADNO TLO
	OSTALA OBRADIVA TLA
<b>ENERGETSKI SUSTAVI</b>	
	postojeće
	planirano
	CJEVNI TRANSPORT PLINA
	MAGISTRALNI TRANZITNI PLINOVOD
	MAGISTRALNI DISTRIBUTIVNI PLINOVOD
	MJERNO REDUKCIJSKA STANICA
	REDUKCIJSKA STANICA BLOKADNA STANICA
	SKLADIŠTE NAFTI I NAFTNIH DERIVATA (ukapljeni plin - UP)
	ELEKTROENERGETIKA
	HIDROELEKTRANA
<b>TRANSFORMATORSKA I RASKLOPNA POSTROJENJA</b>	
	TS 400/220/110 kV
	TS 400/110 kV
	TS 220/110 kV
	TS 110/35 kV
	TS 35 kV
<b>ELEKTROPRIJENOSNI UREĐAJI</b>	
	DALEKOVOD 400 kV
	DALEKOVOD 220 kV
	DALEKOVOD 110 kV
	DALEKOVOD 35 kV