



oznaka stavke / shema	STOL.3	naziv stavke	Podij
oznaka stavke / troškovnik	STOL.3	opis stavke	Stolarska stavka koja se sastoji od podkonstrukcije od masivnih drvenih profila obloženih bočno parketom i odozgo daščanom oplatom i parketom. Bočni spojevi parketa pod 45°. Parket identičan podu prostorije, s tim da je bajcan u mat crni lak, na način da propušta prirodnu strukturu drveta. Uključujući sav spojni i finalni materijal. Sve prema dimenzijama i opisima u nacrtima sheme.
lokacija stavke komada	Podij 1		
napomena	Sve mjere kontrolirati u naravi. Prije izrade/ dobave/ ugradnje, izraditi radioničke nacрте, konstruktivne detalje i uzorke te ih dati na potvrdu projektantu.		

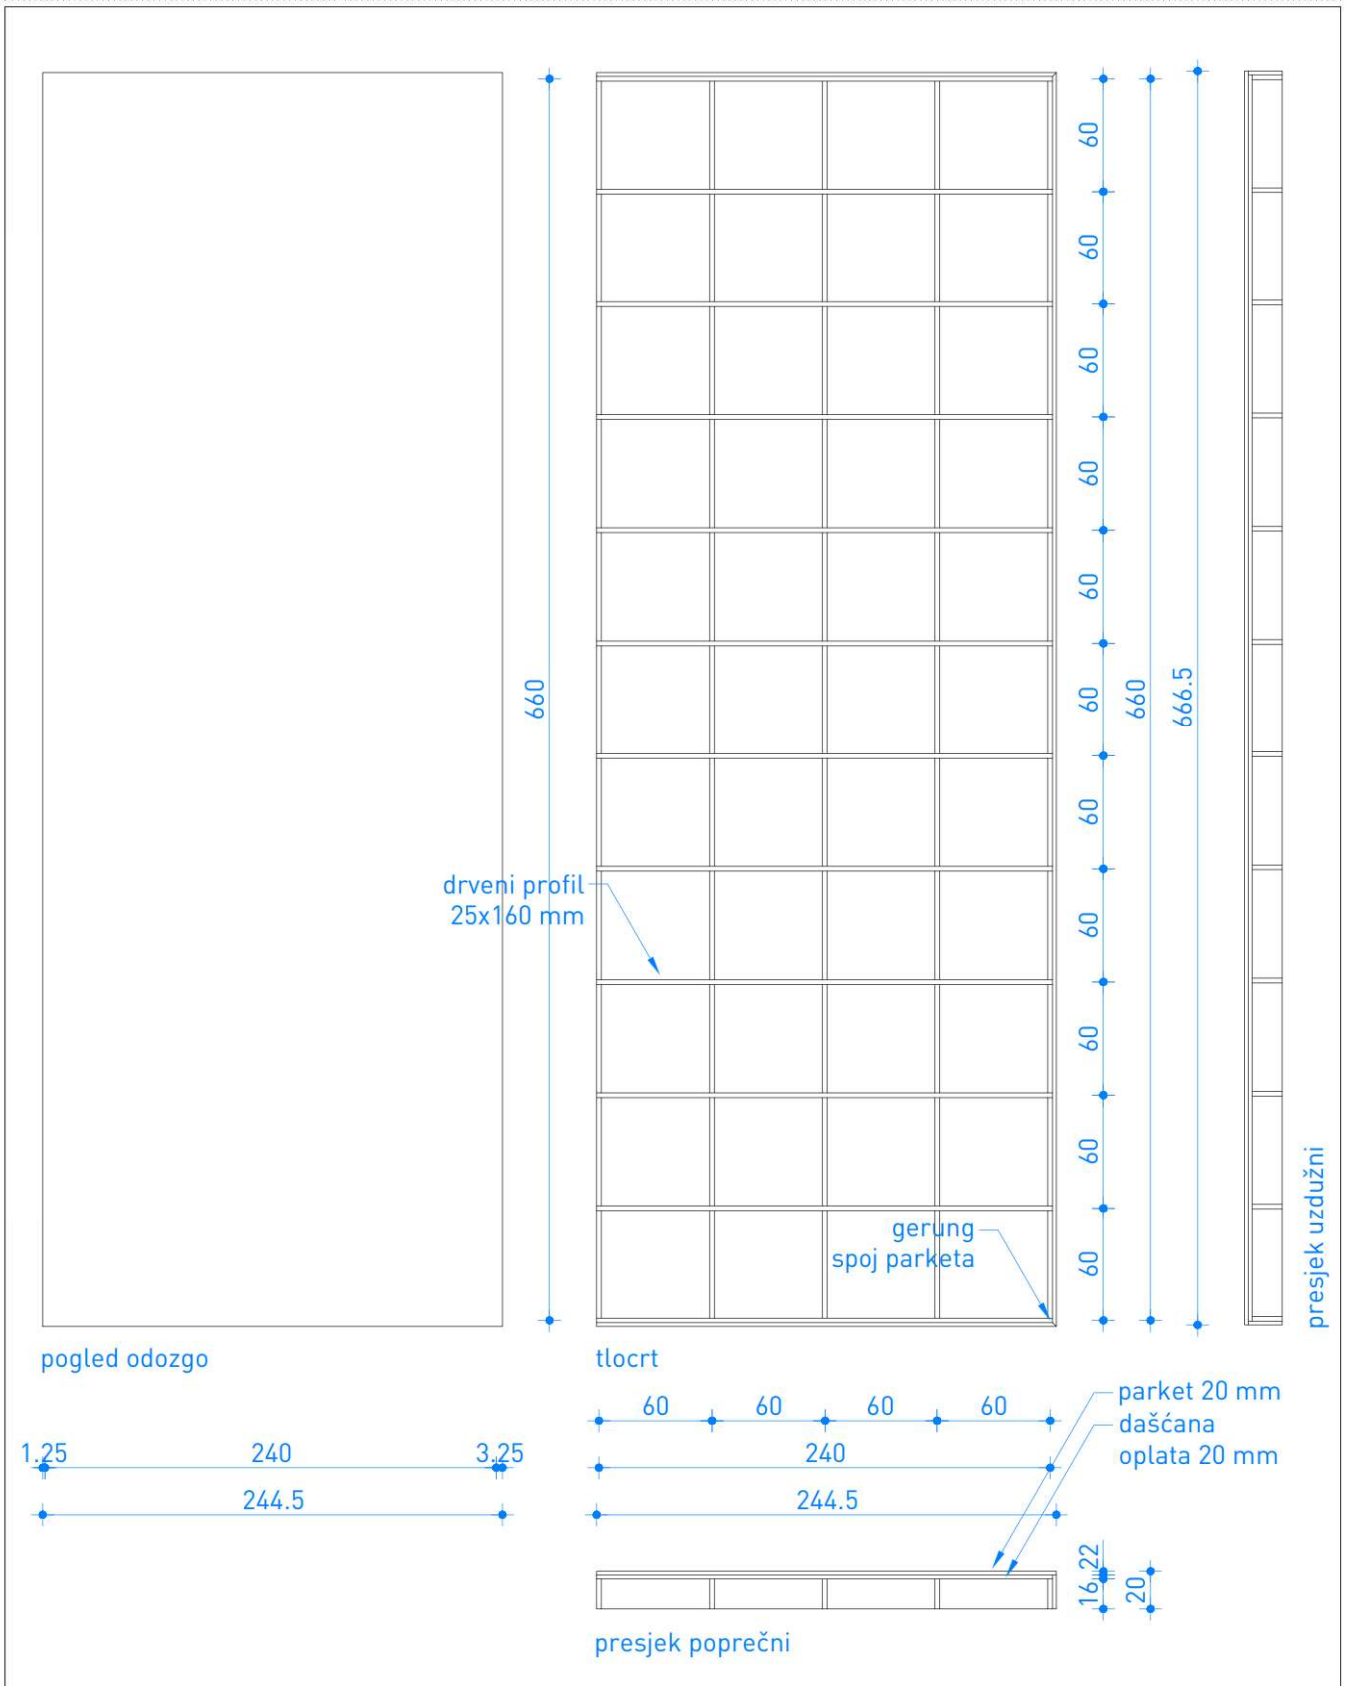

izrađivač	Projektni ured MIZA d.o.o.	0	40	160 cm	naručitelj	LIČKO-SENJSKA ŽUPANIJA Dr. Franje Tuđmana 4, 53 000 Gospić				
direktor	Ivan Škaro, mag. ing. aedif.				objekt & angažman	RAZVOJNI CENTAR LIČKO-SENJSKE ŽUPANIJE - DVORANA PROJEKT UNUTARNJEG UREĐENJA				
projektant	Hrvoje Končar, dipl. ing. arh.				projekt & odrednica	IZVEDBENI PROJEKT ARHITEKTONSKI PROJEKT				
autori	Hrvoje Končar, dipl. ing. arh.				sadržaj & revizija	01.01				
suradnici	/				mapa	td	zop	datum	mjerilo	list
					01			09/2023	1:40	st/01

oznaka stavke / shema	STOL.3	naziv stavke	Podij
oznaka stavke / troškovnik	STOL.3	opis stavke	Stolarska stavka koja se sastoji od podkonstrukcije od masivnih drvenih profila obloženih bočno parketom i odozgo daščanom oplatom i parketom. Bočni spojevi parketa pod 45°. Parket identičan podu prostorije, s tim da je bajcan u mat crni lak, na način da propušta prirodnu strukturu drveta. Uključujući sav spojni i finalni materijal. Sve prema dimenzijama i opisima u nacrtima sheme.
lokacija stavke komada	Podij 1		
napomena	Sve mjere kontrolirati u naravi. Prije izrade/ dobave/ ugradnje, izraditi radioničke nacрте, konstruktivne detalje i uzorke te ih dati na potvrdu projektantu.		

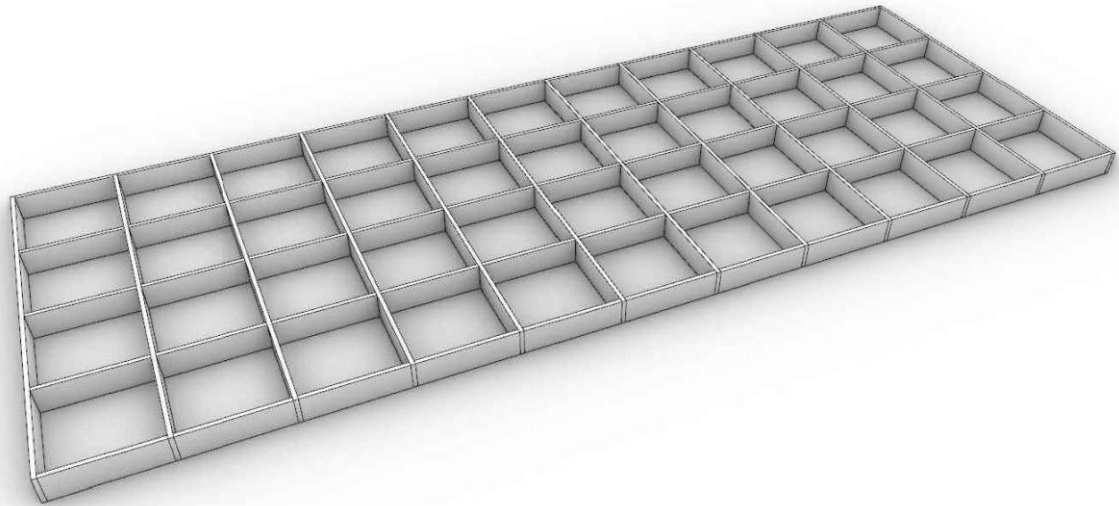


**perspektivni prikaz 01  
konstrukcija**



**perspektivni prikaz 02  
s oblogom**


izrađivač	Projektni ured MIZA d.o.o.	0	25	100	naručitelj	LIČKO-SENJSKA ŽUPANIJA Dr. Franje Tuđmana 4, 53 000 Gospić				
direktor	Ivan Škaro, mag. ing. aedif.				objekt & angažman	RAZVOJNI CENTAR LIČKO-SENJSKE ŽUPANIJE - DVORANA PROJEKT UNUTARNJEG UREĐENJA				
projektant	Hrvoje Končar, dipl. ing. arh.				projekt & odrednica	IZVEDBENI PROJEKT ARHITEKTONSKI PROJEKT				
autori	Hrvoje Končar, dipl. ing. arh.				sadržaj & revizija	01.01				
suradnici	/				mapa	td	zop	datum	mjerilo	list
					01			09/2023	1:25	st/02

oznaka stavke / shema	STOL.4	naziv stavke	Maska zabatnog zida
oznaka stavke / troškovnik	STOL.4	opis stavke	Stolarska stavka koja se sastoji od segmentiranih MDF obloga zabatnog zida. Donje i gornje polje su horizontalni fiksni elementi. Srednje polje se sastoji od vertikalnih elementi od kojih su svi fiksni, osim dva elementa koja su zaokretna krila. Svi fiksni elementi su 38 mm MDF ploče lijepljene na zid, a krila su 18 mm MDF ploče-zaokretna krila sa skrivenim pantima. Svi elementi lakirani u mat crno. Uključuje sav vezivni materijal. Sve prema dimenzijama i opisima u nacrtima sheme.
lokacija stavke komada	Zabat 1		
napomena	Sve mjere kontrolirati u naravi. Prije izrade/ dobave/ ugradnje, izraditi radioničke nacрте, konstruktivne detalje i uzorke te ih dati na potvrdu projektantu.		

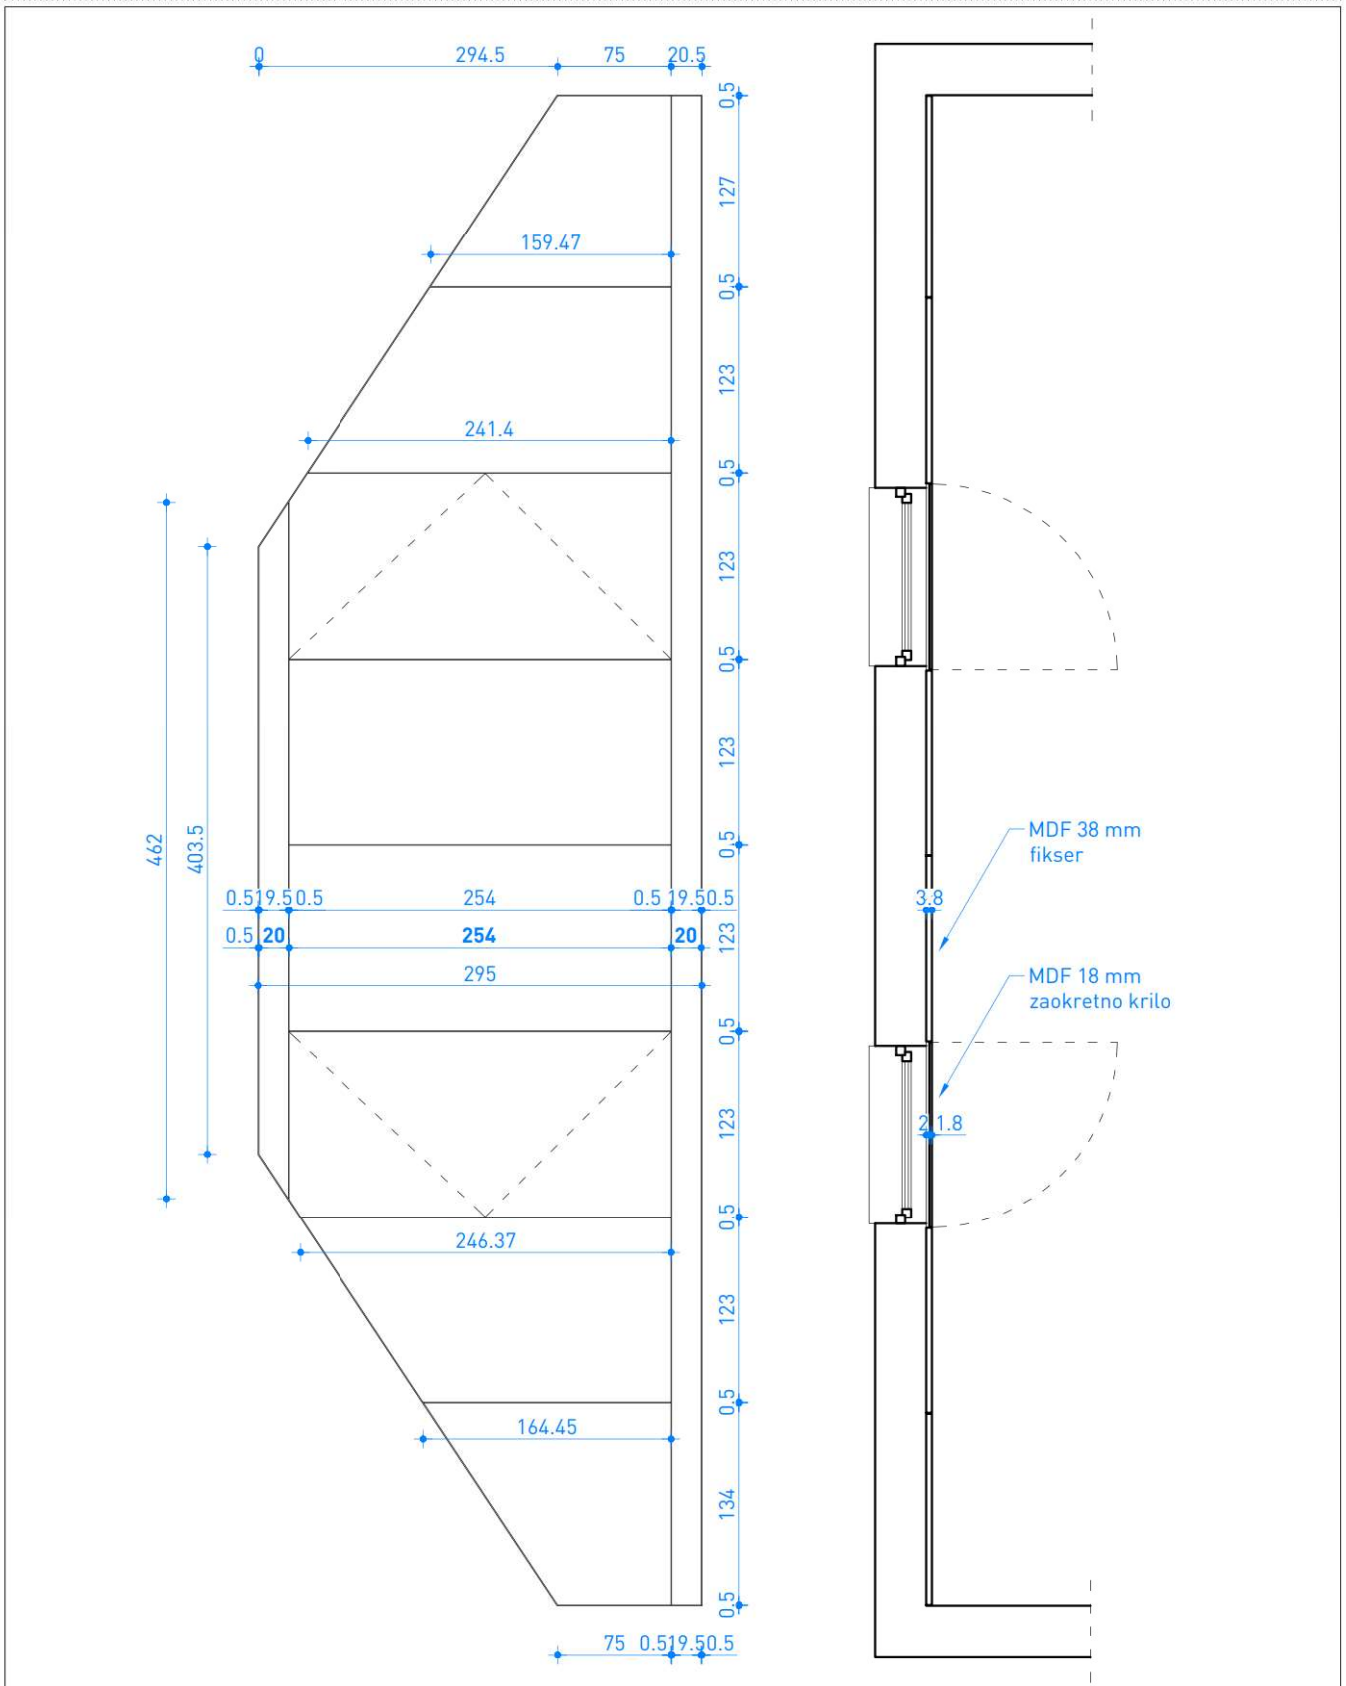


izrađivač	Projektni ured MIZA d.o.o.	0	50	200 cm	naručitelj	LIČKO-SENJSKA ŽUPANIJA Dr. Franje Tuđmana 4, 53 000 Gospić				
direktor	Ivan Škaro, mag. ing. aedif.				objekt & angažman	RAZVOJNI CENTAR LIČKO-SENJSKE ŽUPANIJE - DVORANA PROJEKT UNUTARNJEG UREĐENJA				
projektant	Hrvoje Končar, dipl. ing. arh.				projekt & odrednica	IZVEDBENI PROJEKT ARHITEKTONSKI PROJEKT				
autori	Hrvoje Končar, dipl. ing. arh.				sadržaj & revizija	01.01				
suradnici	/				mapa	td	zop	datum	mjerilo	list
					01			09/2023	1:50	st/01

oznaka stavke / shema	STOL.4	naziv stavke	Maska zabatnog zida
oznaka stavke / troškovnik	STOL.4	opis stavke	Stolarska stavka koja se sastoji od segmentiranih MDF obloga zabatnog zida. Donje i gornje polje su horizontalni fiksni elementi. Srednje polje se sastoji od vertikalnih elementi od kojih su svi fiksni, osim dva elementa koja su zaokretna krila. Svi fiksni elementi su 38 mm MDF ploče lijepljene na zid, a krila su 18 mm MDF ploče-zaokretna krila sa skrivenim pantima. Svi elementi lakirani u mat crno. Uključuje sav vezivni materijal. Sve prema dimenzijama i opisima u nacrtima sheme.
lokacija stavke komada	Zabat 1		
napomena	Sve mjere kontrolirati u naravi. Prije izrade/ dobave/ ugradnje, izraditi radioničke nacрте, konstruktivne detalje i uzorke te ih dati na potvrdu projektantu.		

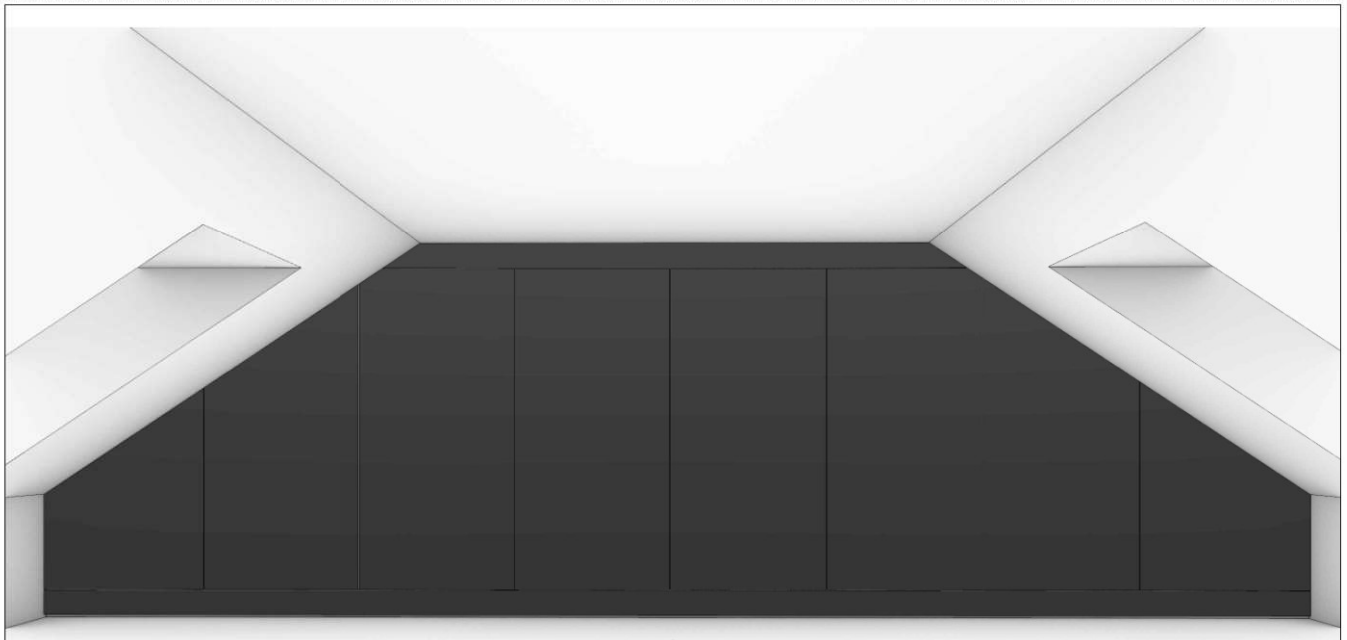

**perspektivni prikaz 01**  
**neotvorena krila**

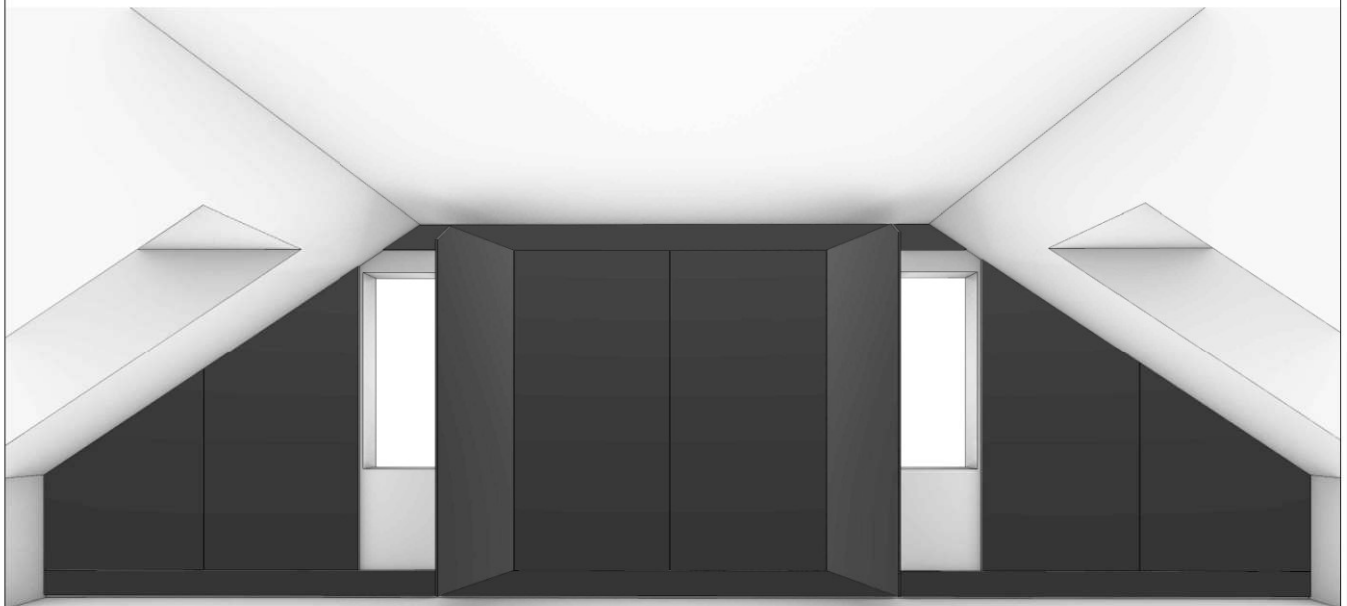


**perspektivni prikaz 02**  
**otvorena krila**

izrađivač	Projektni ured MIZA d.o.o.	0	50	200 cm	naručitelj	LIČKO-SENJSKA ŽUPANIJA Dr. Franje Tuđmana 4, 53 000 Gospić				
direktor	Ivan Škaro, mag. ing. aedif.				objekt & angažman	RAZVOJNI CENTAR LIČKO-SENJSKE ŽUPANIJE - DVORANA PROJEKT UNUTARNJEG UREĐENJA				
projektant	Hrvoje Končar, dipl. ing. arh.				projekt & odrednica	IZVEDBENI PROJEKT ARHITEKTONSKI PROJEKT				
autori	Hrvoje Končar, dipl. ing. arh.				sadržaj & revizija	01.01				
suradnici	/				mapa	td	zop	datum	mjerilo	list
					01			09/2023	1:50	st/02



oznaka stavke / shema	STOL-BRAV.01	naziv stavke	Opšav prozorske niše - stolarski dio
oznaka stavke / troškovnik	STOL.5	opis stavke	Višedijelni element koji se sastoji od (A) drvenog opšava prostora niše (sa klupicom), (B) baze (klupice) te (C) opšava špalete. Dio A se sastoji od parketa istovjetnog podu prostorije ljepljenog na zidne površine koji u svojoj horizontali ostvaruje prostor za sjedenje (klupicu), dio B je čelična podkonstrukcija elementa A, a dio C je čelični opšav špalete prozora i otklopno krilo u finkciji maske kutije za rolete. Sve prema dimenzijama i opisima u nacrtima sheme.
lokacija stavke komada	Prozorska niša 6		

napomena | Sve mjere kontrolirati u naravi. Prije izrade/ dobave/ ugradnje, izraditi radioničke nacрте, konstruktivne detalje i uzorke te ih dati na potvrdu projektantu.

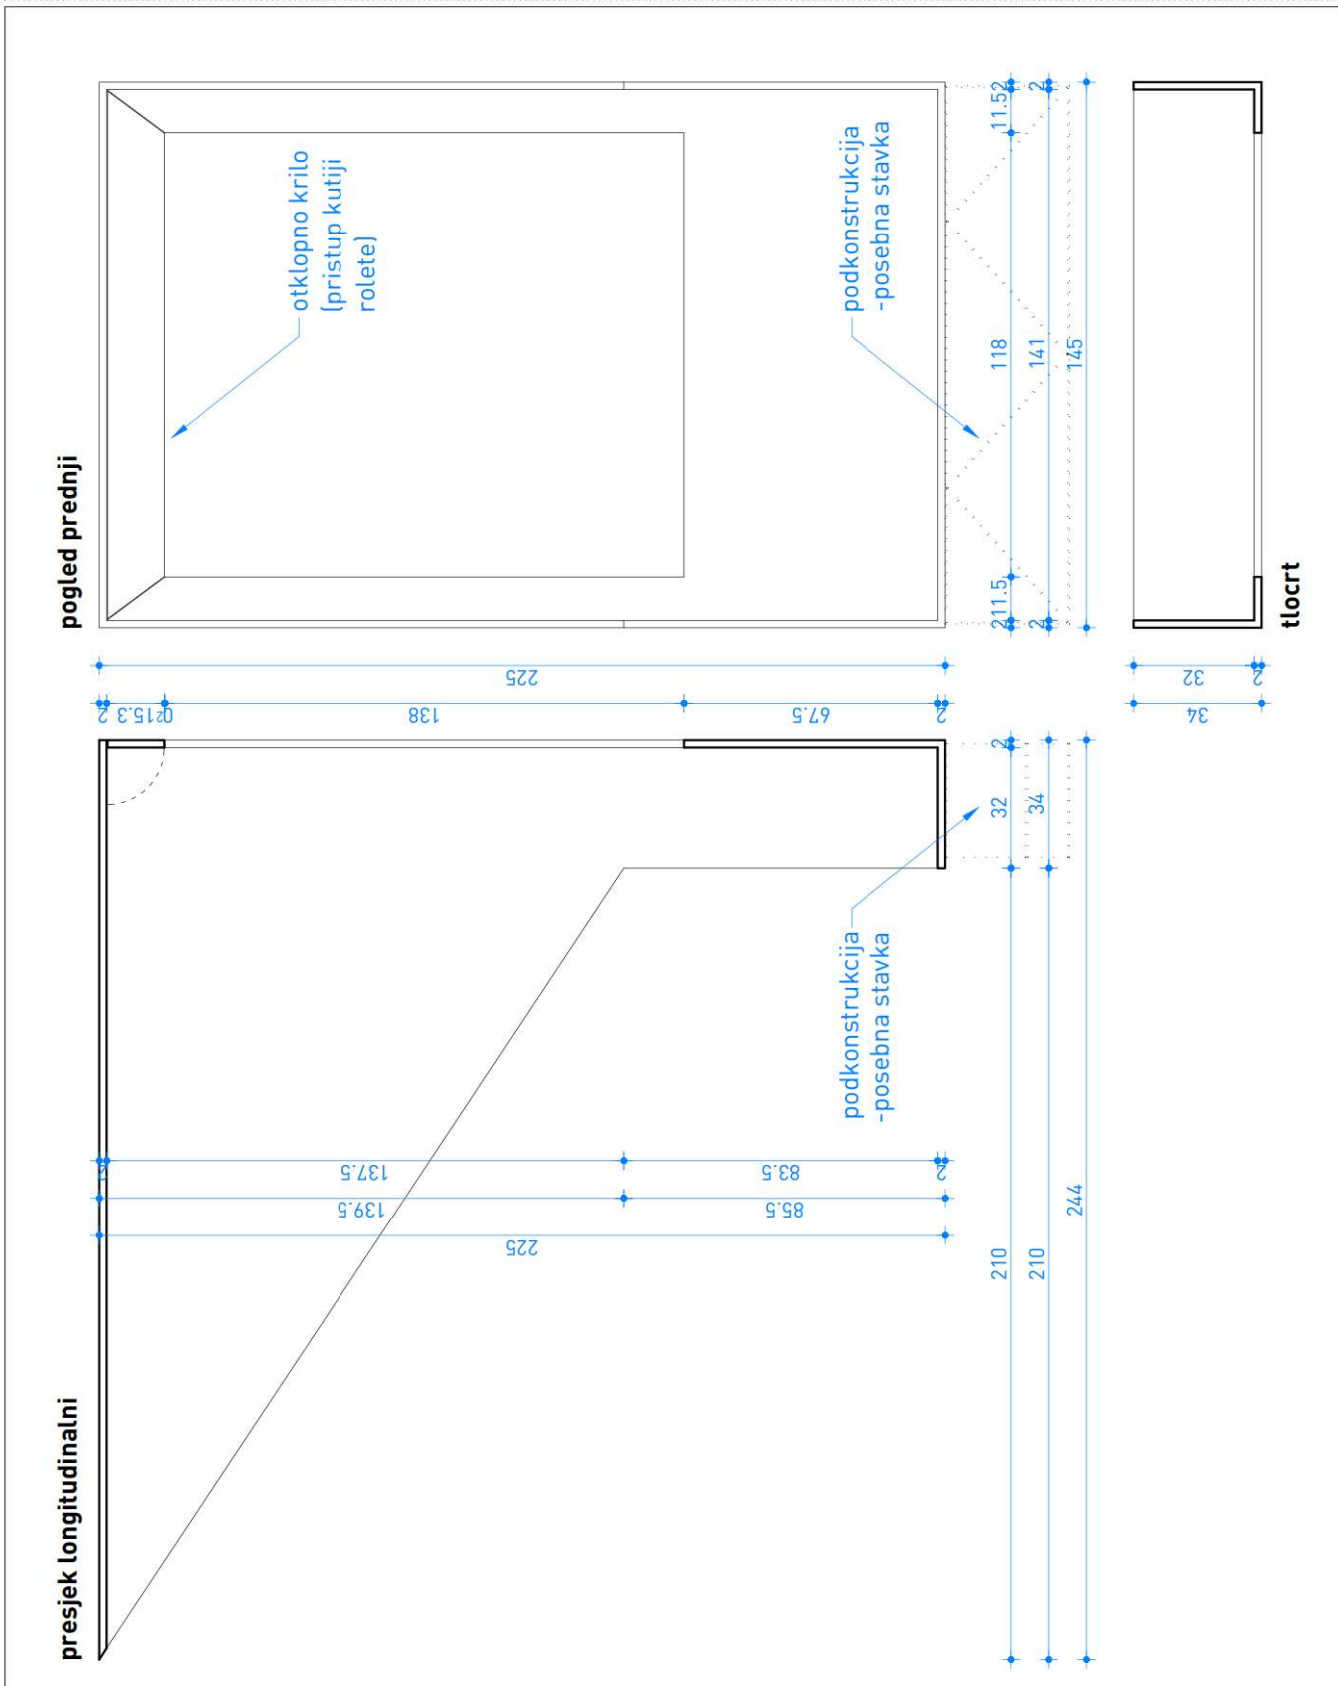


izrađivač	Projektни ured MIZA d.o.o.	0	20	80	naručitelj	LIČKO-SENJSKA ŽUPANIJA Dr. Franje Tuđmana 4, 53 000 Gospić				
direktor	Ivan Škaro, mag. ing. aedif.				objekt & angažman	RAZVOJNI CENTAR LIČKO-SENJSKE ŽUPANIJE - DVORANA PROJEKT UNUTARNJEG UREĐENJA				
projektant	Hrvoje Končar, dipl. ing. arh.				projekt & odrednica	IZVEDBENI PROJEKT ARHITEKTONSKI PROJEKT				
autori	Hrvoje Končar, dipl. ing. arh.				sadržaj & revizija	01.01				
suradnici	/				mapa	td	zop	datum	mjerilo	list
					01			09/2023	1:20	st/01

oznaka stavke / shema	STOL-BRAV.01	naziv stavke	Opšav prozorske niše - stolarski dio
oznaka stavke / troškovnik	STOL.5	opis stavke	Višedijelni element koji se sastoji od (A) drvenog opšava prostora niše (sa klupicom), (B) baze (klupice) te (C) opšava špalete. Dio A se sastoji od parketa istovjetnog podu prostorije ljepljenog na zidne površine koji u svojoj horizontali ostvaruje prostor za sjedenje (klupicu), dio B je čelična podkonstrukcija elementa A, a dio C je čelični opšav špalete prozora i otklopno krilo u finkciji maske kutije za rolete. Sve prema dimenzijama i opisima u nacrtima sheme.
lokacija stavke komada	Prozorska niša 6		
napomena	Sve mjere kontrolirati u naravi. Prije izrade/ dobave/ ugradnje, izraditi radioničke nacрте, konstruktivne detalje i uzorke te ih dati na potvrdu projektantu.		




**perspektivni prikaz  
predmetne stavke**

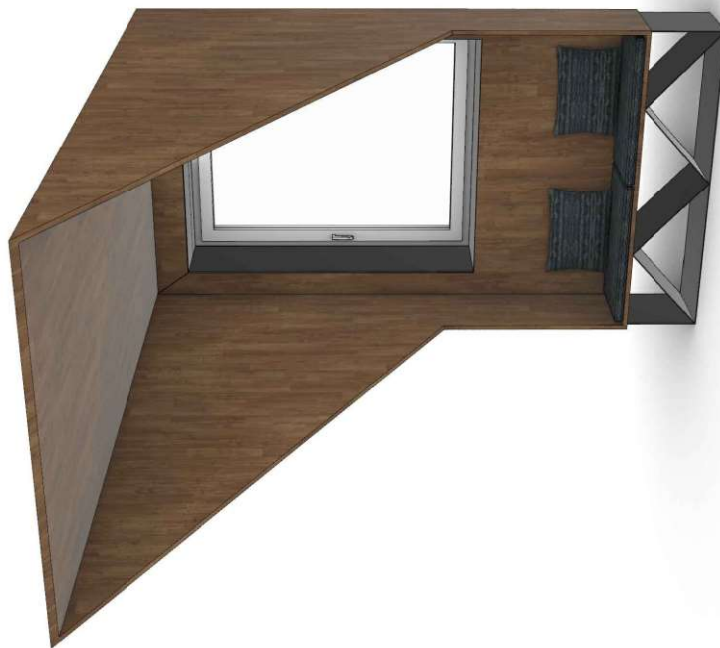

**perspektivni prikaz  
kompozicije**


izrađivač	Projektni ured MIZA d.o.o.	0	20	80	naručitelj	LIČKO-SENJSKA ŽUPANIJA Dr. Franje Tuđmana 4, 53 000 Gospić				
direktor	Ivan Škaro, mag. ing. aedif.				objekt & angažman	RAZVOJNI CENTAR LIČKO-SENJSKE ŽUPANIJE - DVORANA PROJEKT UNUTARNJEG UREĐENJA				
projektant	Hrvoje Končar, dipl. ing. arh.				projekt & odrednica	IZVEDBENI PROJEKT ARHITEKTONSKI PROJEKT				
autori	Hrvoje Končar, dipl. ing. arh.				sadržaj & revizija	01.01				
suradnici	/				mapa	td	zop	datum	mjerilo	list
					01			09/2023	1:20	st/02

oznaka stavke / shema	STOL-BRAV.01	naziv stavke	Opšav prozorske niše - bravarski dio - baza
oznaka stavke / troškovnik	BRAV.02	opis stavke	Višedijelni element koji se sastoji od (A) drvenog opšava prostora niše (sa klupicom), (B) baze (klupice) te (C) opšava špaleta. Dio A se sastoji od parketa istovjetnog podu prostorije ljepljenog na zidne površine koji u svojoj horizontali ostvaruje prostor za sjedenje (klupicu), dio B je čelična podkonstrukcija elementa A, a dio C je čelični opšav špaleta prozora i otklopno krilo u funkciji maske kutije za rolete. Sve prema dimenzijama i opisima u nacrtima sheme.
lokacija stavke komada	Prozorska niša 6		
napomena	Sve mjere kontrolirati u naravi. Prije izrade/dobave/ugradnje, izraditi radioničke nacрте, konstruktivne detalje i uzorke te ih dati na potvrdu projektantu.		

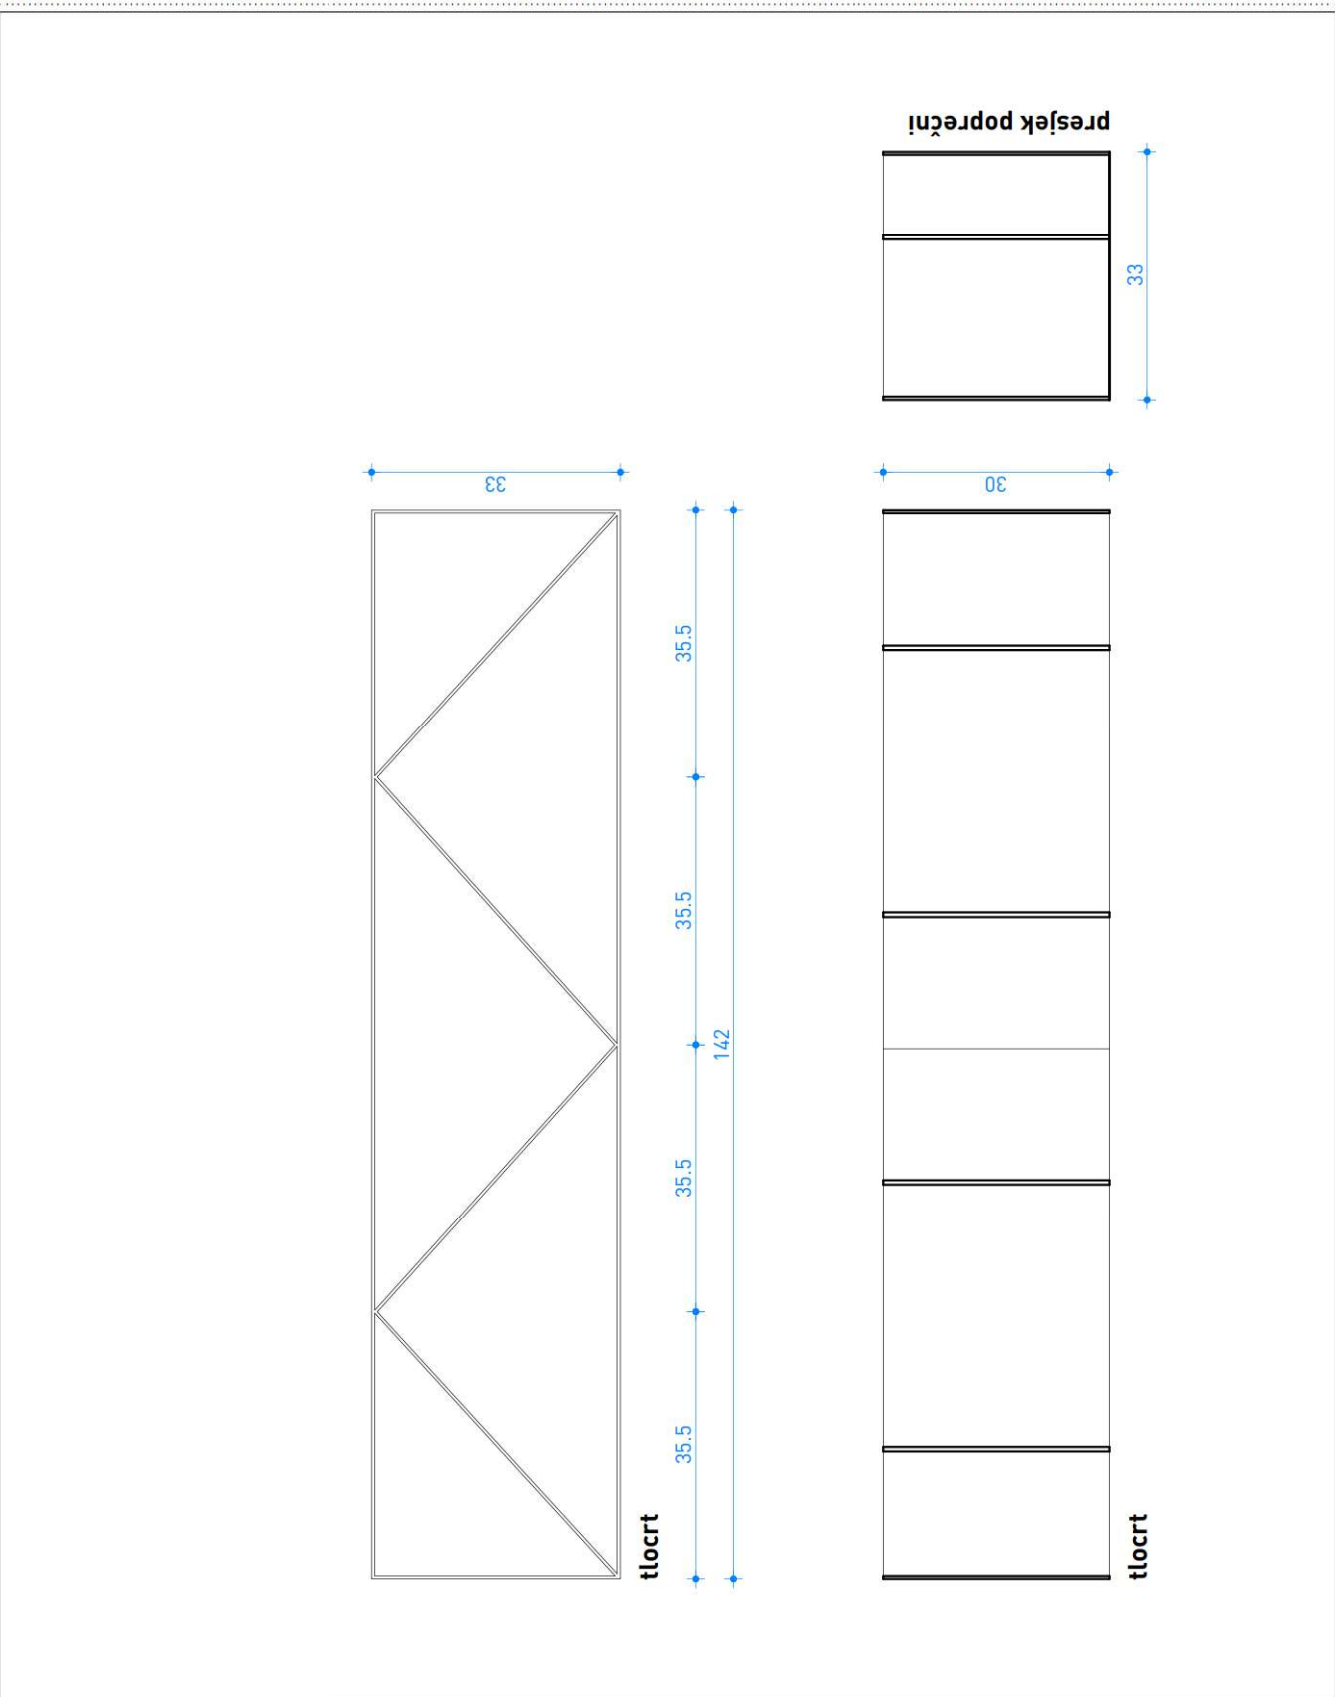

izradivač	Projektni ured MI2A d.o.o.	0	10	40	naručitelj	LIČKO-SENJSKA ŽUPANIJA Dr. Franje Tuđmana 4, 53 000 Gospić				
direktor	Ivan Škaro, mag. ing. aedif.				objekt & angažman	RAZVOJNI CENTAR LIČKO-SENJSKE ŽUPANIJE - DVORANA PROJEKT UNUTARNJEG UREĐENJA				
projektant	Hrvoje Končar, dipl. ing. arh.				projekt & odrednica	IZVEDBENI PROJEKT ARHITEKTONSKI PROJEKT				
autori	Hrvoje Končar, dipl. ing. arh.				sadržaj & revizija	01.01				
suradnici	/				mapa	td	zop	datum	mjerilo	list
					01			09/2023	1:10	st/03

oznaka stavke / shema	STOL-BRAV.01	naziv stavke	Opšav prozorske niše - bravarski dio - baza
oznaka stavke / troškovnik	BRAV.02	opis stavke	Višedijelni element koji se sastoji od (A) drvenog opšava prostora niše (sa klupicom), (B) baze (klupice) te (C) opšava špalete. Dio A se sastoji od parketa istovjetnog podu prostorije ljepljenog na zidne površine koji u svojoj horizontali ostvaruje prostor za sjedenje (klupicu), dio B je čelična podkonstrukcija elementa A, a dio C je čelični opšav špalete prozora i otklopno krilo u funkciji maske kutije za rolete. Sve prema dimenzijama i opisima u nacrtima sheme.
lokacija stavke komada	Prozorska niša 6		
napomena	Sve mjere kontrolirati u naravi. Prije izrade/ dobave/ ugradnje, izraditi radioničke nacрте, konstruktivne detalje i uzorke te ih dati na potvrdu projektantu.		

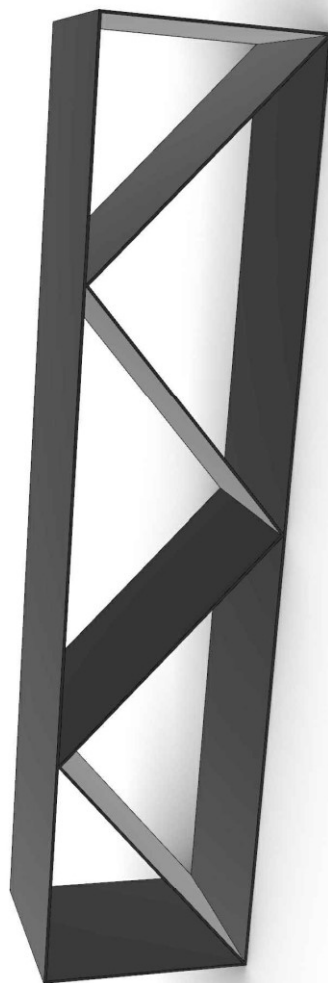


**perspektivni prikaz  
predmetne stavke**

izrađivač	Projektни ured MIZA d.o.o.	0	10	40	naručitelj	LIČKO-SENJSKA ŽUPANIJA Dr. Franje Tuđmana 4, 53 000 Gospić				
direktor	Ivan Škaro, mag. ing. aedif.				objekt & angažman	RAZVOJNI CENTAR LIČKO-SENJSKE ŽUPANIJE - DVORANA PROJEKT UNUTARNJEG UREĐENJA				
projektant	Hrvoje Končar, dipl. ing. arh.				projekt & odrednica	IZVEDBENI PROJEKT ARHITEKTONSKI PROJEKT				
autori	Hrvoje Končar, dipl. ing. arh.				sadržaj & revizija	01.01				
suradnici	/				mapa	td	zop	datum	mjerilo	list
					01			09/2023	1:10	st/04




oznaka stavke / shema	STOL-BRAV.01	naziv stavke	Opšav prozorske niše - bravarski dio - špaleta
oznaka stavke / troškovnik	oz st_trošk	opis stavke	Višedijelni element koji se sastoji od (A) drvenog opšava prostora niše (sa klupicom), (B) baze (klupice) te (C) opšava špalete. Dio A se sastoji od parketa istovjetnog podu prostorije ljepljenog na zidne površine koji u svojoj horizontali ostvaruje prostor za sjedenje (klupicu), dio B je čelična podkonstrukcija elementa A, a dio C je čelični opšav špalete prozora i otklopno krilo u finkciji maske kutije za rolete. Sve prema dimenzijama i opisima u nacrtima sheme.
lokacija stavke komada	Prozorska niša 6		
napomena	Sve mjere kontrolirati u naravi. Prije izrade/ dobave/ ugradnje, izraditi radioničke nacрте, konstruktivne detalje i uzorke te ih dati na potvrdu projektantu.		

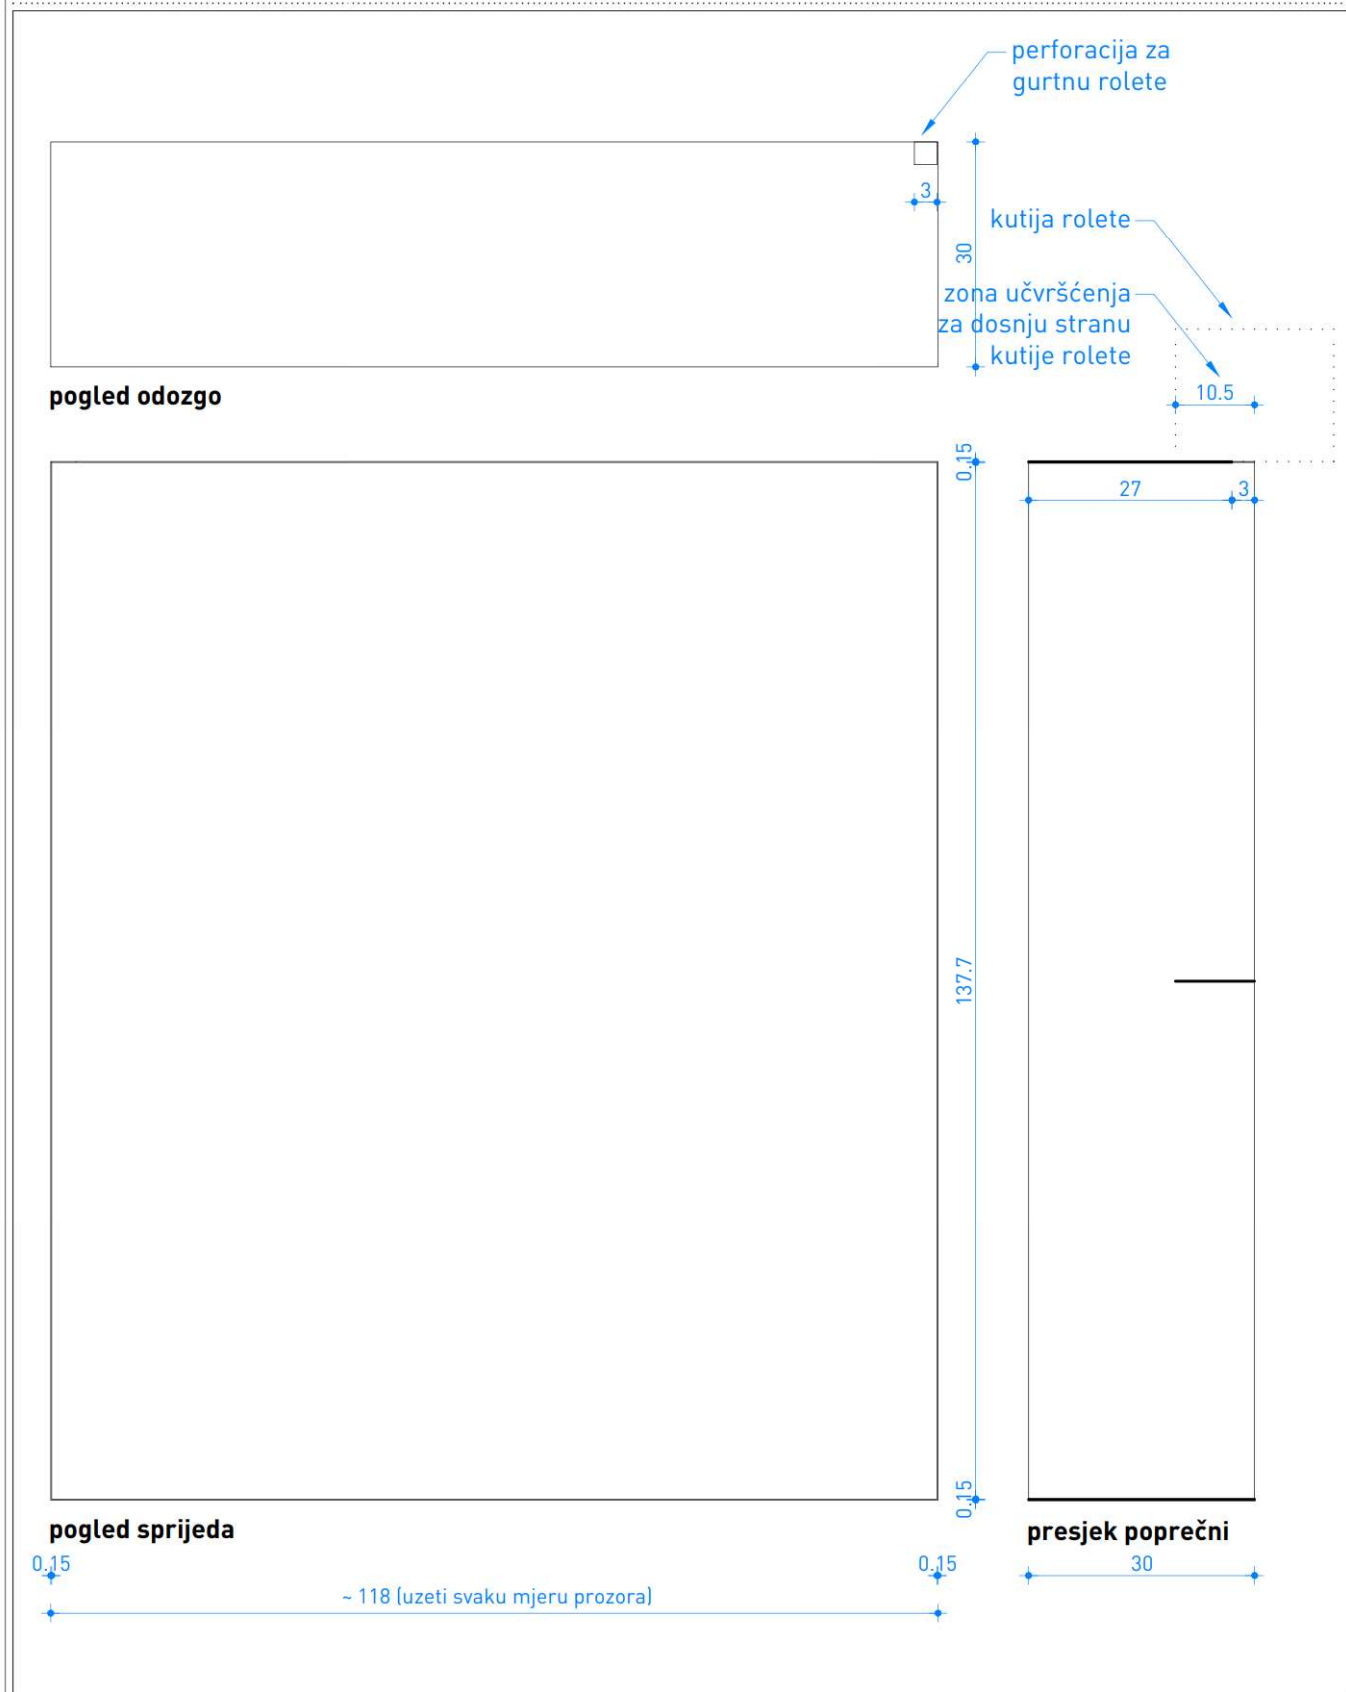

izradivač	Projektni ured MIZA d.o.o.	0	25	100	naručitelj	LIČKO-SENSJSKA ŽUPANIJA Dr. Franje Tuđmana 4, 53 000 Gospić				
direktor	Ivan Škaro, mag. ing. aedif.				objekt & angažman	RAZVOJNI CENTAR LIČKO-SENSJSKE ŽUPANIJE - DVORANA PROJEKT UNUTARNJEG UREĐENJA				
projektant	Hrvoje Končar, dipl. ing. arh.				projekt & odrednica	IZVEDBENI PROJEKT ARHITEKTONSKI PROJEKT				
autori	Hrvoje Končar, dipl. ing. arh.				sadržaj & revizija	01.01				
suradnici	/				mapa	td	zop	datum	mjerilo	list
					01			09/2023	1:25	st/05

oznaka stavke / shema	STOL-BRAV.01	naziv stavke	Opšav prozorske niše - bravarski dio - špaleta
oznaka stavke / troškovnik	oz st_trošk	opis stavke	Višedijelni element koji se sastoji od (A) drvenog opšava prostora niše (sa klupicom), (B) baze (klupice) te (C) opšava špalete. Dio A se sastoji od parketa istovjetnog podu prostorije ljepljenog na zidne površine koji u svojoj horizontali ostvaruje prostor za sjedenje (klupicu), dio B je čelična podkonstrukcija elementa A, a dio C je čelični opšav špalete prozora i otklopno krilo u funkciji maske kutije za rolete. Sve prema dimenzijama i opisima u nacrtima sheme.
lokacija stavke komada	Prozorska niša 6		
napomena	Sve mjere kontrolirati u naravi. Prije izrade/ dobave/ ugradnje, izraditi radioničke nacрте, konstruktivne detalje i uzorke te ih dati na potvrdu projektantu.		

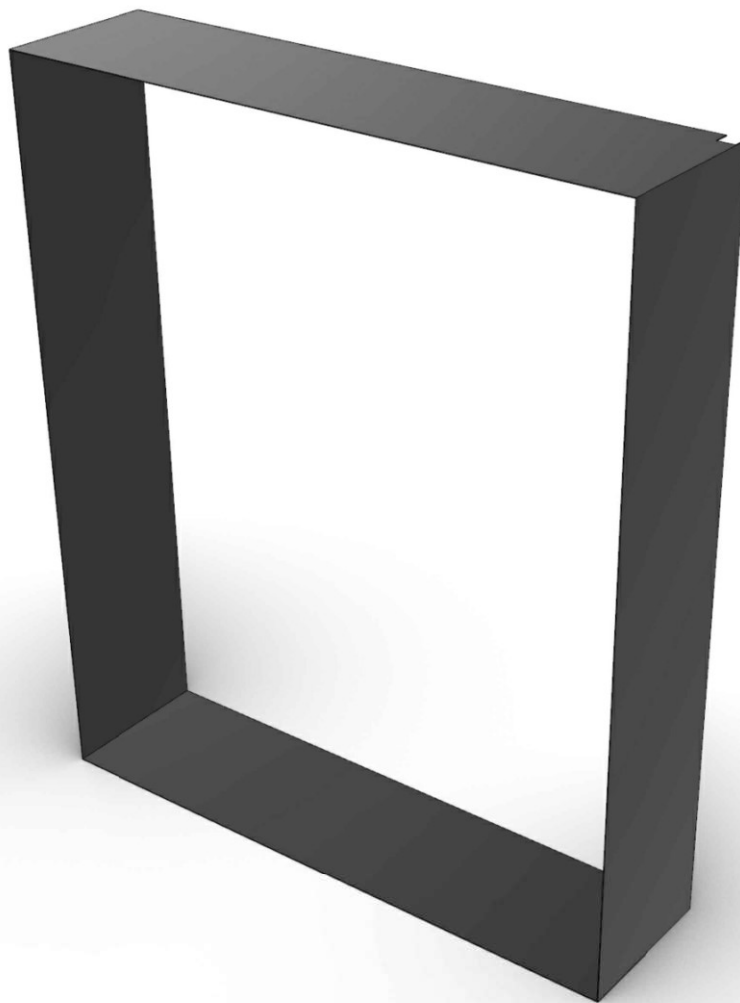


**perspektivni prikaz**


izrađivač	Projektни ured MIZA d.o.o.	0	25	100	naručitelj	LIČKO-SENJSKA ŽUPANIJA Dr. Franje Tuđmana 4, 53 000 Gospić				
direktor	Ivan Škaro, mag. ing. aedif.				objekt & angažman	RAZVOJNI CENTAR LIČKO-SENJSKE ŽUPANIJE - DVORANA PROJEKT UNUTARNJEG UREĐENJA				
projektant	Hrvoje Končar, dipl. ing. arh.				projekt & odrednica	IZVEDBENI PROJEKT ARHITEKTONSKI PROJEKT				
autori	Hrvoje Končar, dipl. ing. arh.				sadržaj & revizija	01.01				
suradnici	/				mapa	td	zop	datum	mjerilo	list
					01			09/2023	1:25	st/06

oznaka stavke / shema	BRAV.1	naziv stavke	Maska parapeta - Okvir
oznaka stavke / troškovnik	BRAV.1	opis stavke	Bravarski element koji se sastoji od višesegmentne maske parapeta. Sadrži uvučeni sokl, te sadrži geometrijski odrezane segmente punog lima te istovjetne ispune perforiranim čeličnim limom ispred pozicija radijatora. Svi segmenti cjeline su montažno-demontažni. Pojedinačni elementi prodora (01-06) su jednaki i zrcaljeni primjerci istih dimenzija. Perforirani čelični lim kao ProMetall-Typ "Rv 10 - 12", u aluminiju 2,0 mm, 2,0 kg/ m2 (alternativa: u čeliku 1,0 mm; 3,0 kg/ m2), prolaznost svjetla 63%. Vijčana veza perforiranih limova na okolni puni lim preko 10 mm "ušiju" jednog i drugog materijala u prijedlogu vijaka za metal tipa DIN 963 M 03X20 ZN. Sve prema dimenzijama i opisima u nacrtima sheme.
lokacija stavke komada	Parapetna maska 2		
napomena	Sve mjere kontrolirati u naravi. Prije izrade/ dobave/ ugradnje, izraditi radioničke nacрте, konstruktivne detalje i uzorke te ih dati na potvrdu projektantu.		

### lijeva ulazna strana

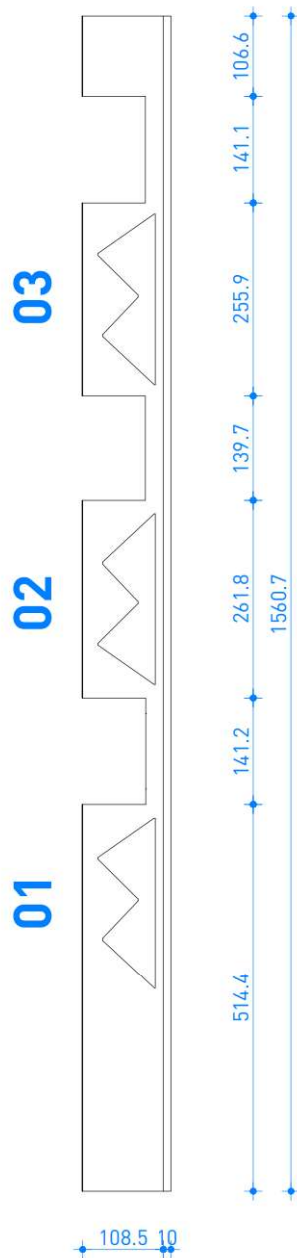


### desna ulazna strana

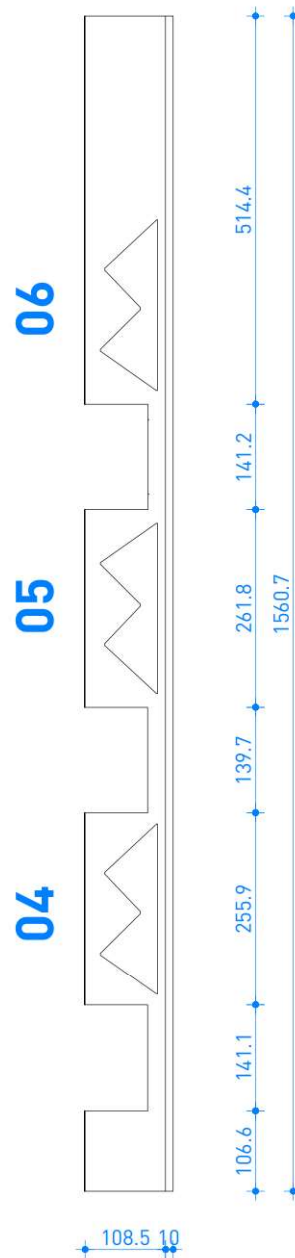

izrađivač	Projektni ured MIZA d.o.o.	0	20	80	naručitelj	LIČKO-SENJSKA ŽUPANIJA Dr. Franje Tuđmana 4, 53 000 Gospić				
direktor	Ivan Škaro, mag. ing. aedif.				objekt & angažman	RAZVOJNI CENTAR LIČKO-SENJSKE ŽUPANIJE - DVORANA PROJEKT UNUTARNJEG UREĐENJA				
projektant	Hrvoje Končar, dipl. ing. arh.				projekt & odrednica	IZVEDBENI PROJEKT ARHITEKTONSKI PROJEKT				
autori	Hrvoje Končar, dipl. ing. arh.				sadržaj & revizija	01.01				
suradnici	/				mapa	td	zop	datum	mjerilo	list
					01			09/2023	1:20	st/01


oznaka stavke / shema	BRAV.1	naziv stavke	Maska parapeta - Okna
oznaka stavke / troškovnik	BRAV.1	opis stavke	Bravarski element koji se sastoji od višesegmentne maske parapeta. Sadrži uvučeni sokl, te sadrži geometrijski odrezane segmente punog lima te istovjetne ispune perforiranim čeličnim limom ispred pozicija radijatora. Svi segmenti cjeline su montažno-demontažni. Pojedinačni elementi prodora (01-06) su jednaki i zrcaljeni primjerci istih dimnzija. Perforirani čelični lim kao ProMetall-Typ "Rv 10 - 12", u aluminiju 2,0 mm, 2,0 kg/ m2 (alternativa: u čeliku 1,0 mm; 3,0 kg/ m2), prolaznost svjetla 63%. Vijčana veza perforiranih limova na okolni puni lim preko 10 mm "ušiju" jednog i drugog materijala u prijedlogu vijaka za metal tipa DIN 963 M 03X20 ZN. Sve prema dimenzijama i opisima u nacrtima sheme.
lokacija stavke komada	Parapetna maska 2+6		
napomena	Sve mjere kontrolirati u naravi. Prije izrade/ dobave/ ugradnje, izraditi radioničke nacрте, konstruktivne detalje i uzorke te ih dati na potvrdu projektantu.		

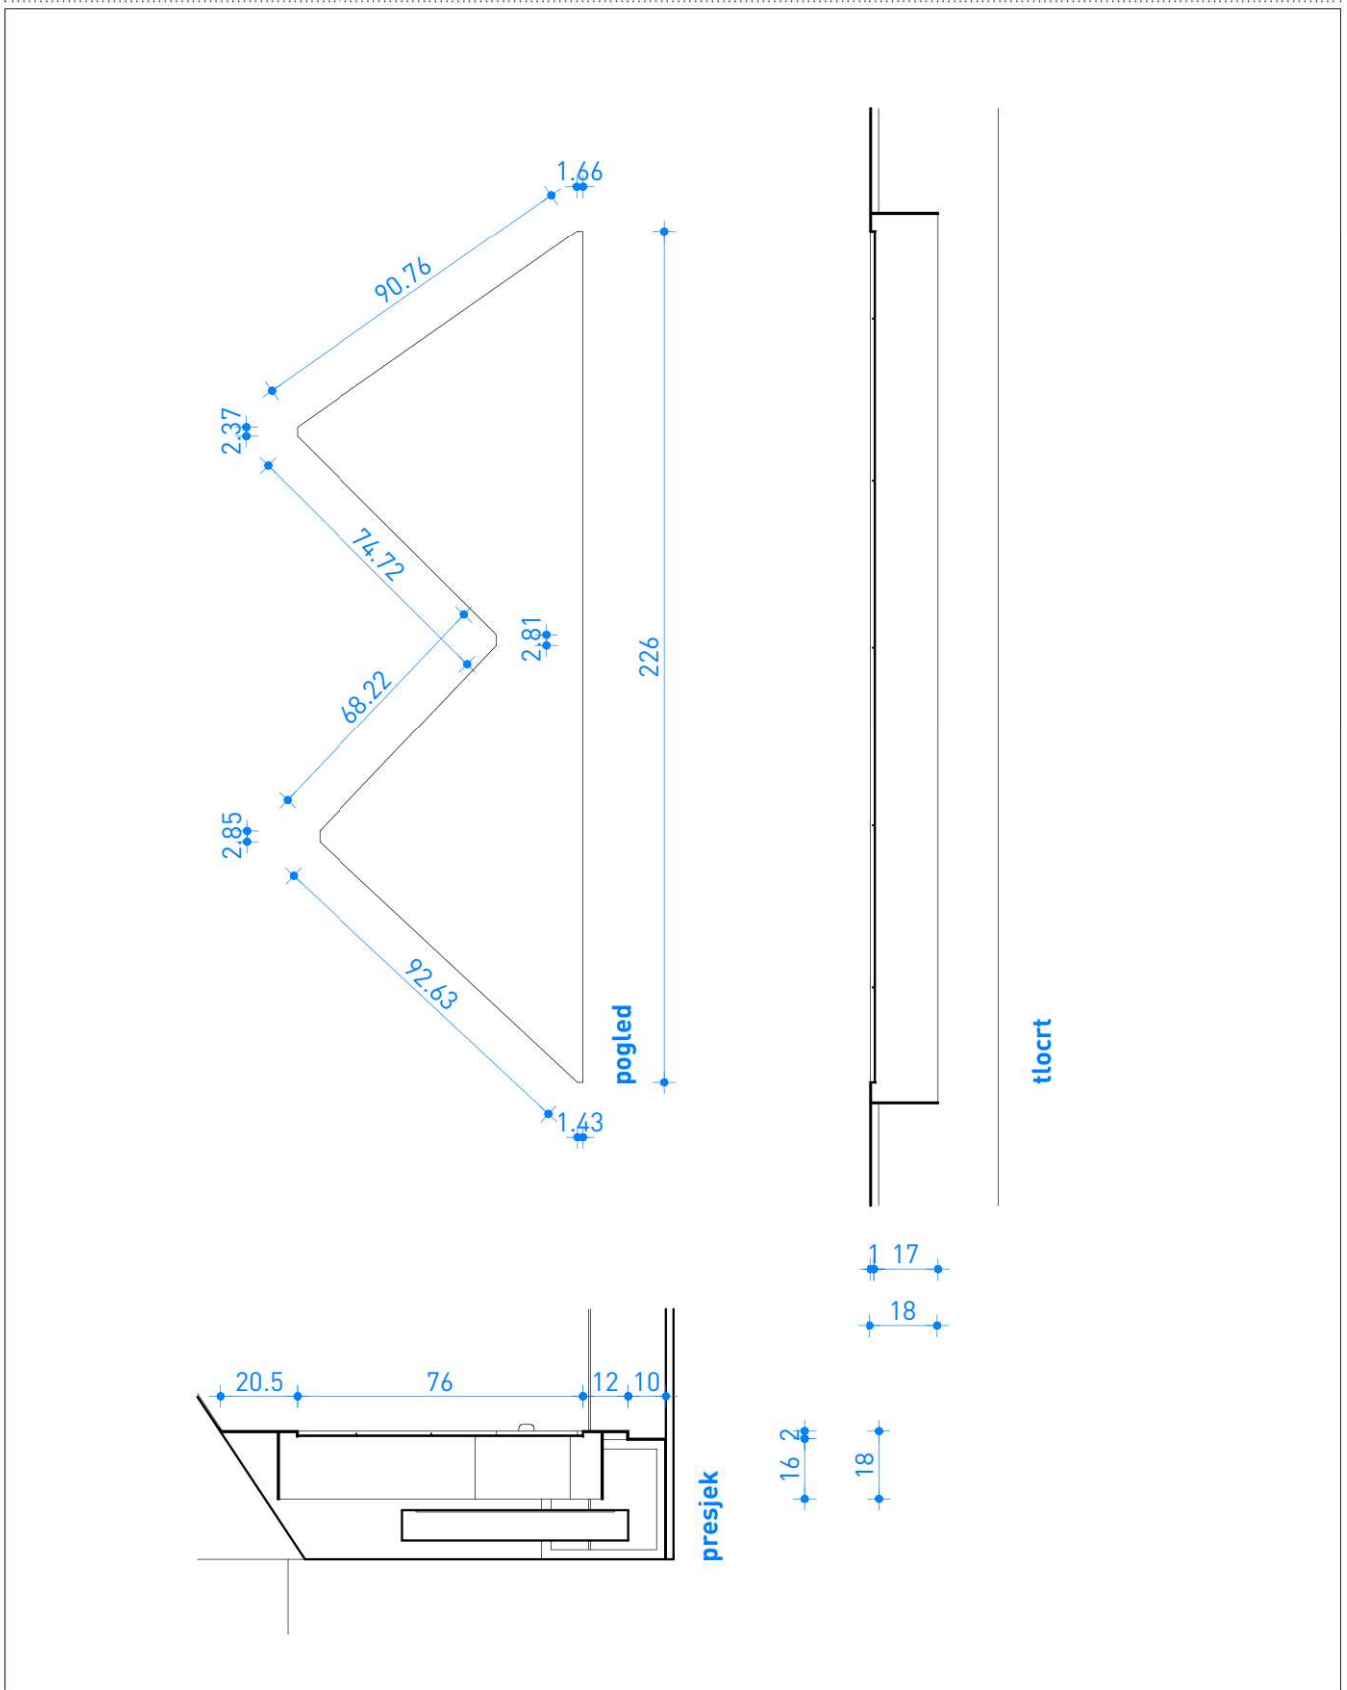

izrađivač	Projektni ured MIZA d.o.o.	0	20	80	naručitelj	LIČKO-SENJSKA ŽUPANIJA Dr. Franje Tuđmana 4, 53 000 Gospić				
direktor	Ivan Škaro, mag. ing. aedif.				objekt & angažman	RAZVOJNI CENTAR LIČKO-SENJSKE ŽUPANIJE - DVORANA PROJEKT UNUTARNJEG UREĐENJA				
projektant	Hrvoje Končar, dipl. ing. arh.				projekt & odrednica	IZVEDBENI PROJEKT ARHITEKTONSKI PROJEKT				
autori	Hrvoje Končar, dipl. ing. arh.				sadržaj & revizija	01.01				
suradnici	/				mapa	td	zop	datum	mjerilo	list
					01			09/2023	1:20	st/02




oznaka stavke / shema	BRAV.1	naziv stavke	Maska parapeta - Okna
oznaka stavke / troškovnik	BRAV.1	opis stavke	Bravarski element koji se sastoji od višesegmentne maske parapeta. Sadrži uvučeni sokl, te sadrži geometrijski odrezane segmente punog lima te istovjetne ispune perforiranim čeličnim limom ispred pozicija radijatora. Svi segmenti cjeline su montažno-demontažni. Pojedinačni elementi prodora (01-06) su jednaki i zrcaljeni primjerci istih dimnzija. Perforirani čelični lim kao ProMetall-Typ "Rv 10 - 12", u aluminiju 2,0 mm, 2,0 kg/ m2 (alternativa: u čeliku 1,0 mm; 3,0 kg/ m2), prolaznost svjetla 63%. Vijčana veza perforiranih limova na okolni puni lim preko 10 mm "ušiju" jednog i drugog materijala u prijedlogu vijaka za metal tipa DIN 963 M 03X20 ZN. Sve prema dimenzijama i opisima u nacrtima sheme.
lokacija stavke komada	Parapetna maska 2+6		
napomena	Sve mjere kontrolirati u naravi. Prije izrade/ dobave/ ugradnje, izraditi radioničke nacрте, konstruktivne detalje i uzorke te ih dati na potvrdu projektantu.		

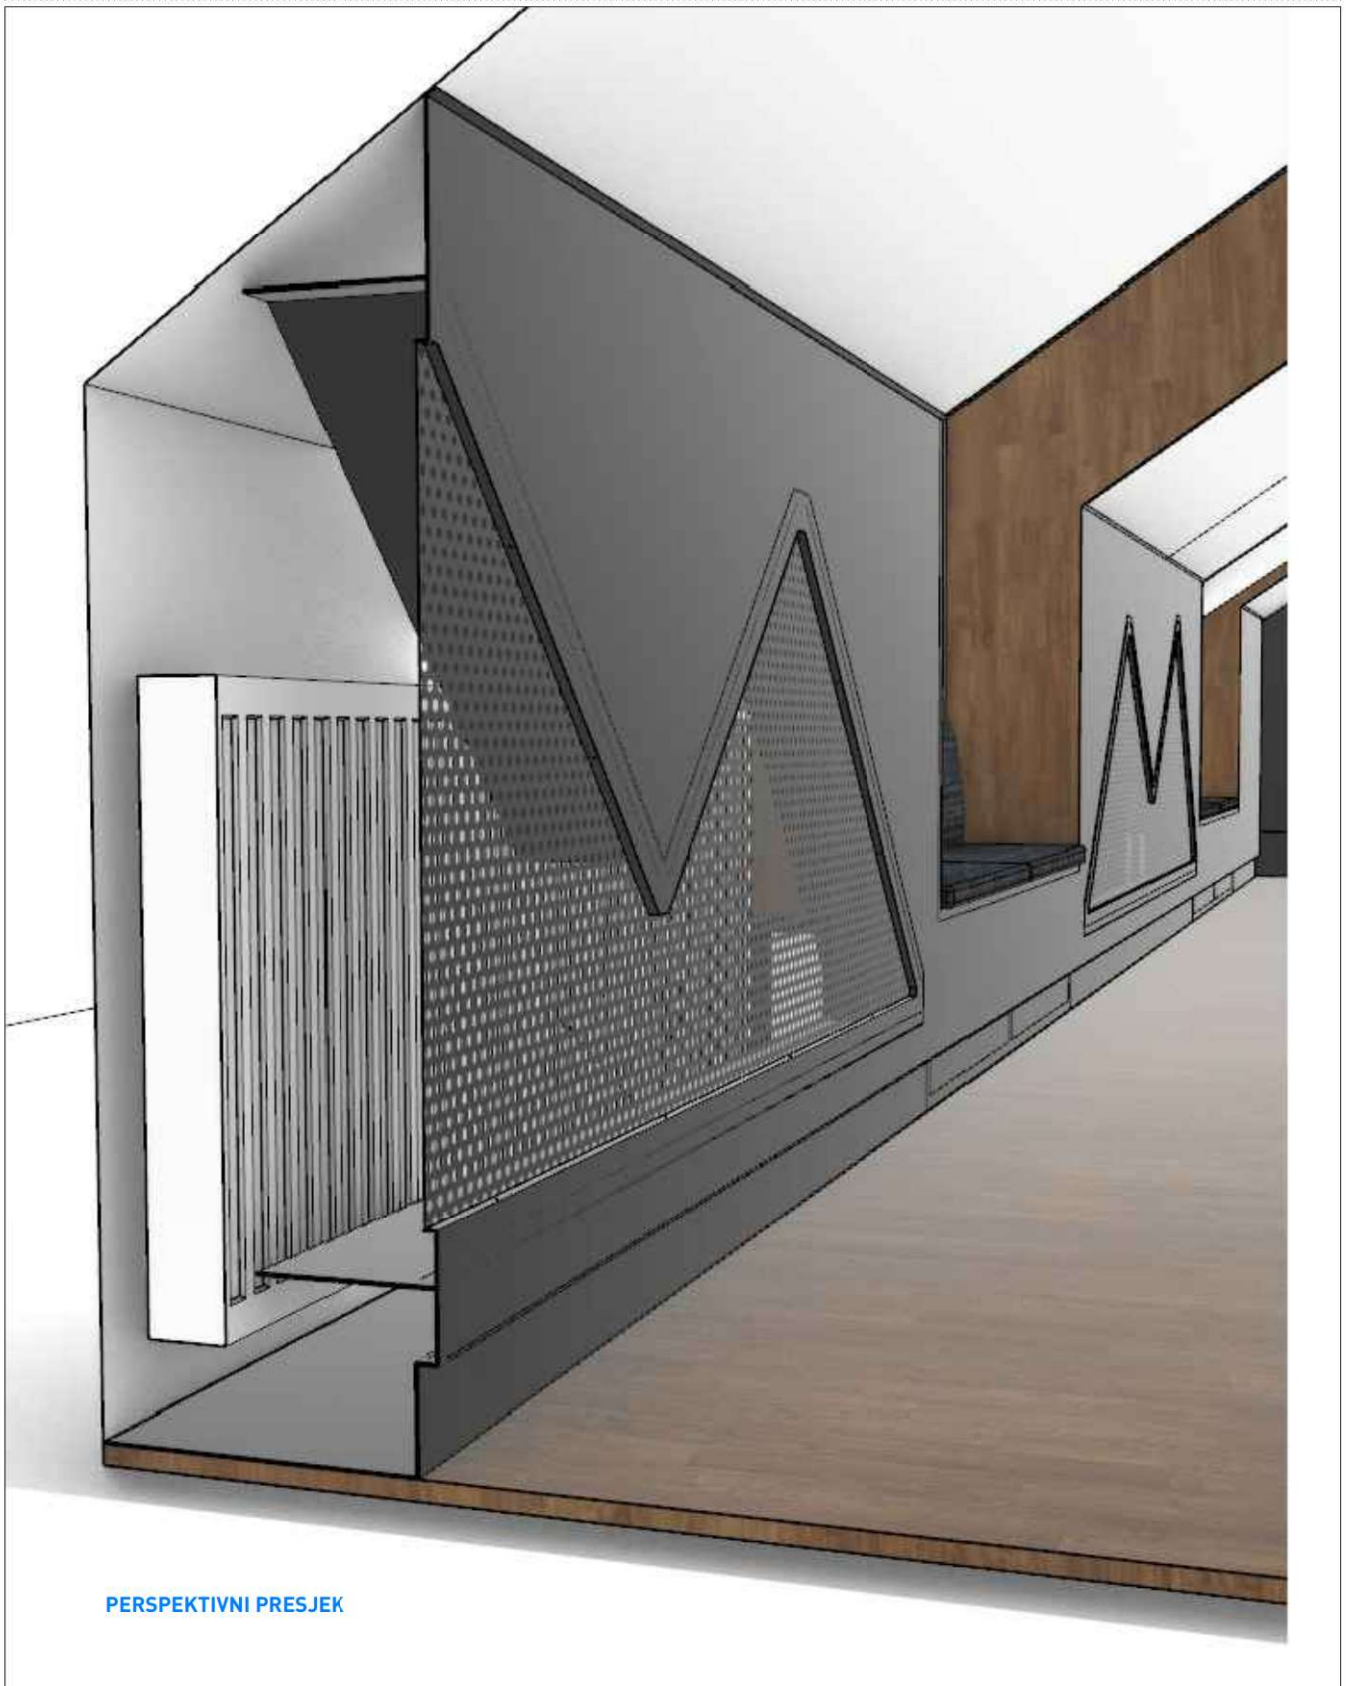

PERSPEKTIVNI PRESJEK

izrađivač	Projektni ured MIZA d.o.o.	0	20	80	naručitelj	LIČKO-SENJSKA ŽUPANIJA Dr. Franje Tuđmana 4, 53 000 Gospić				
direktor	Ivan Škaro, mag. ing. aedif.				objekt & angažman	RAZVOJNI CENTAR LIČKO-SENJSKE ŽUPANIJE - DVORANA PROJEKT UNUTARNJEG UREĐENJA				
projektant	Hrvoje Končar, dipl. ing. arh.				projekt & odrednica	IZVEDBENI PROJEKT ARHITEKTONSKI PROJEKT				
autori	Hrvoje Končar, dipl. ing. arh.				sadržaj & revizija	01.01				
suradnici	/				mapa	td	zop	datum	mjerilo	list
					01			09/2023	1:20	st/03

oznaka stavke / shema	BRAV.1	naziv stavke	Maska parapeta - Okna
oznaka stavke / troškovnik	BRAV.1	opis stavke	Bravarski element koji se sastoji od višesegmentne maske parapeta. Sadrži uvučeni sokl, te sadrži geometrijski odrezane segmente punog lima te istovjetne ispune perforiranim čeličnim limom ispred pozicija radijatora. Svi segmenti cjeline su montažno-demontažni. Pojedinačni elementi prodora [01-06] su jednaki i zrcaljeni primjerci istih dimnzija. Perforirani čelični lim kao ProMetall-Typ "Rv 10 - 12", u aluminiju 2,0 mm, 2,0 kg/ m2 [alternativa: u čeliku 1,0 mm; 3,0 kg/ m2], prolaznost svjetla 63%. Vijčana veza perforiranih limova na okolni puni lim preko 10 mm "ušiju" jednog i drugog materijala u prijedlogu vijaka za metal tipa DIN 963 M 03X20 ZN. Sve prema dimenzijama i opisima u nacrtima sheme.
lokacija stavke komada	Parapetna maska 2+6		
napomena	Sve mjere kontrolirati u naravi. Prije izrade/ dobave/ ugradnje, izraditi radioničke nacрте, konstruktivne detalje i uzorke te ih dati na potvrdu projektantu.		

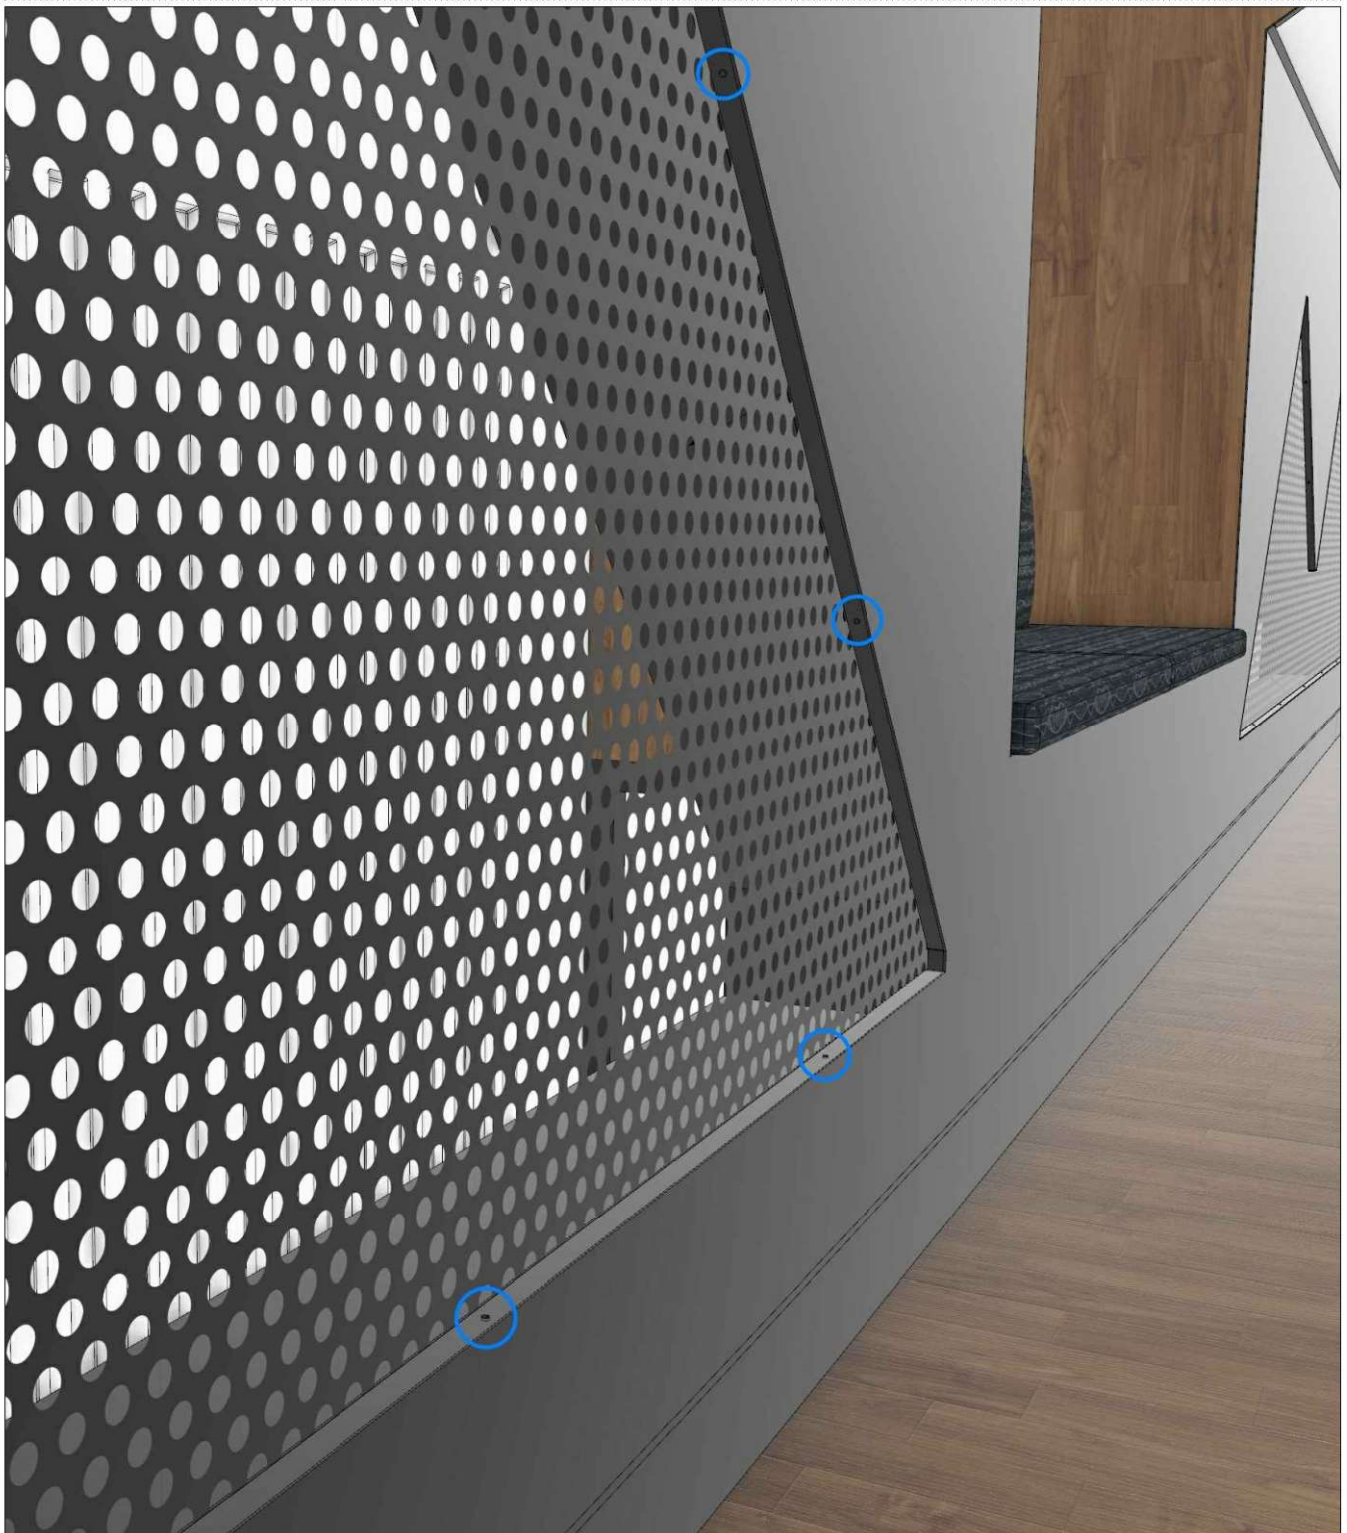

PERSPEKTIVNI PRESJEK

izrađivač	Projektni ured MIZA d.o.o.	0	20	80	naručitelj	LIČKO-SENJSKA ŽUPANIJA Dr. Franje Tuđmana 4, 53 000 Gospić				
direktor	Ivan Škaro, mag. ing. aedif.				objekt & angažman	RAZVOJNI CENTAR LIČKO-SENJSKE ŽUPANIJE - DVORANA PROJEKT UNUTARNJEG UREĐENJA				
projektant	Hrvoje Končar, dipl. ing. arh.				projekt & odrednica	IZVEDBENI PROJEKT ARHITEKTONSKI PROJEKT				
autori	Hrvoje Končar, dipl. ing. arh.				sadržaj & revizija	01.01				
suradnici	/				mapa	td	zop	datum	mjerilo	list
					01			09/2023	1:20	st/04