


PLAN DJELOVANJA CIVILNE ZAŠTITE
LIČKO - SENJSKA ŽUPANIJA

Grafički prilog 10.
Karta prijjetnji

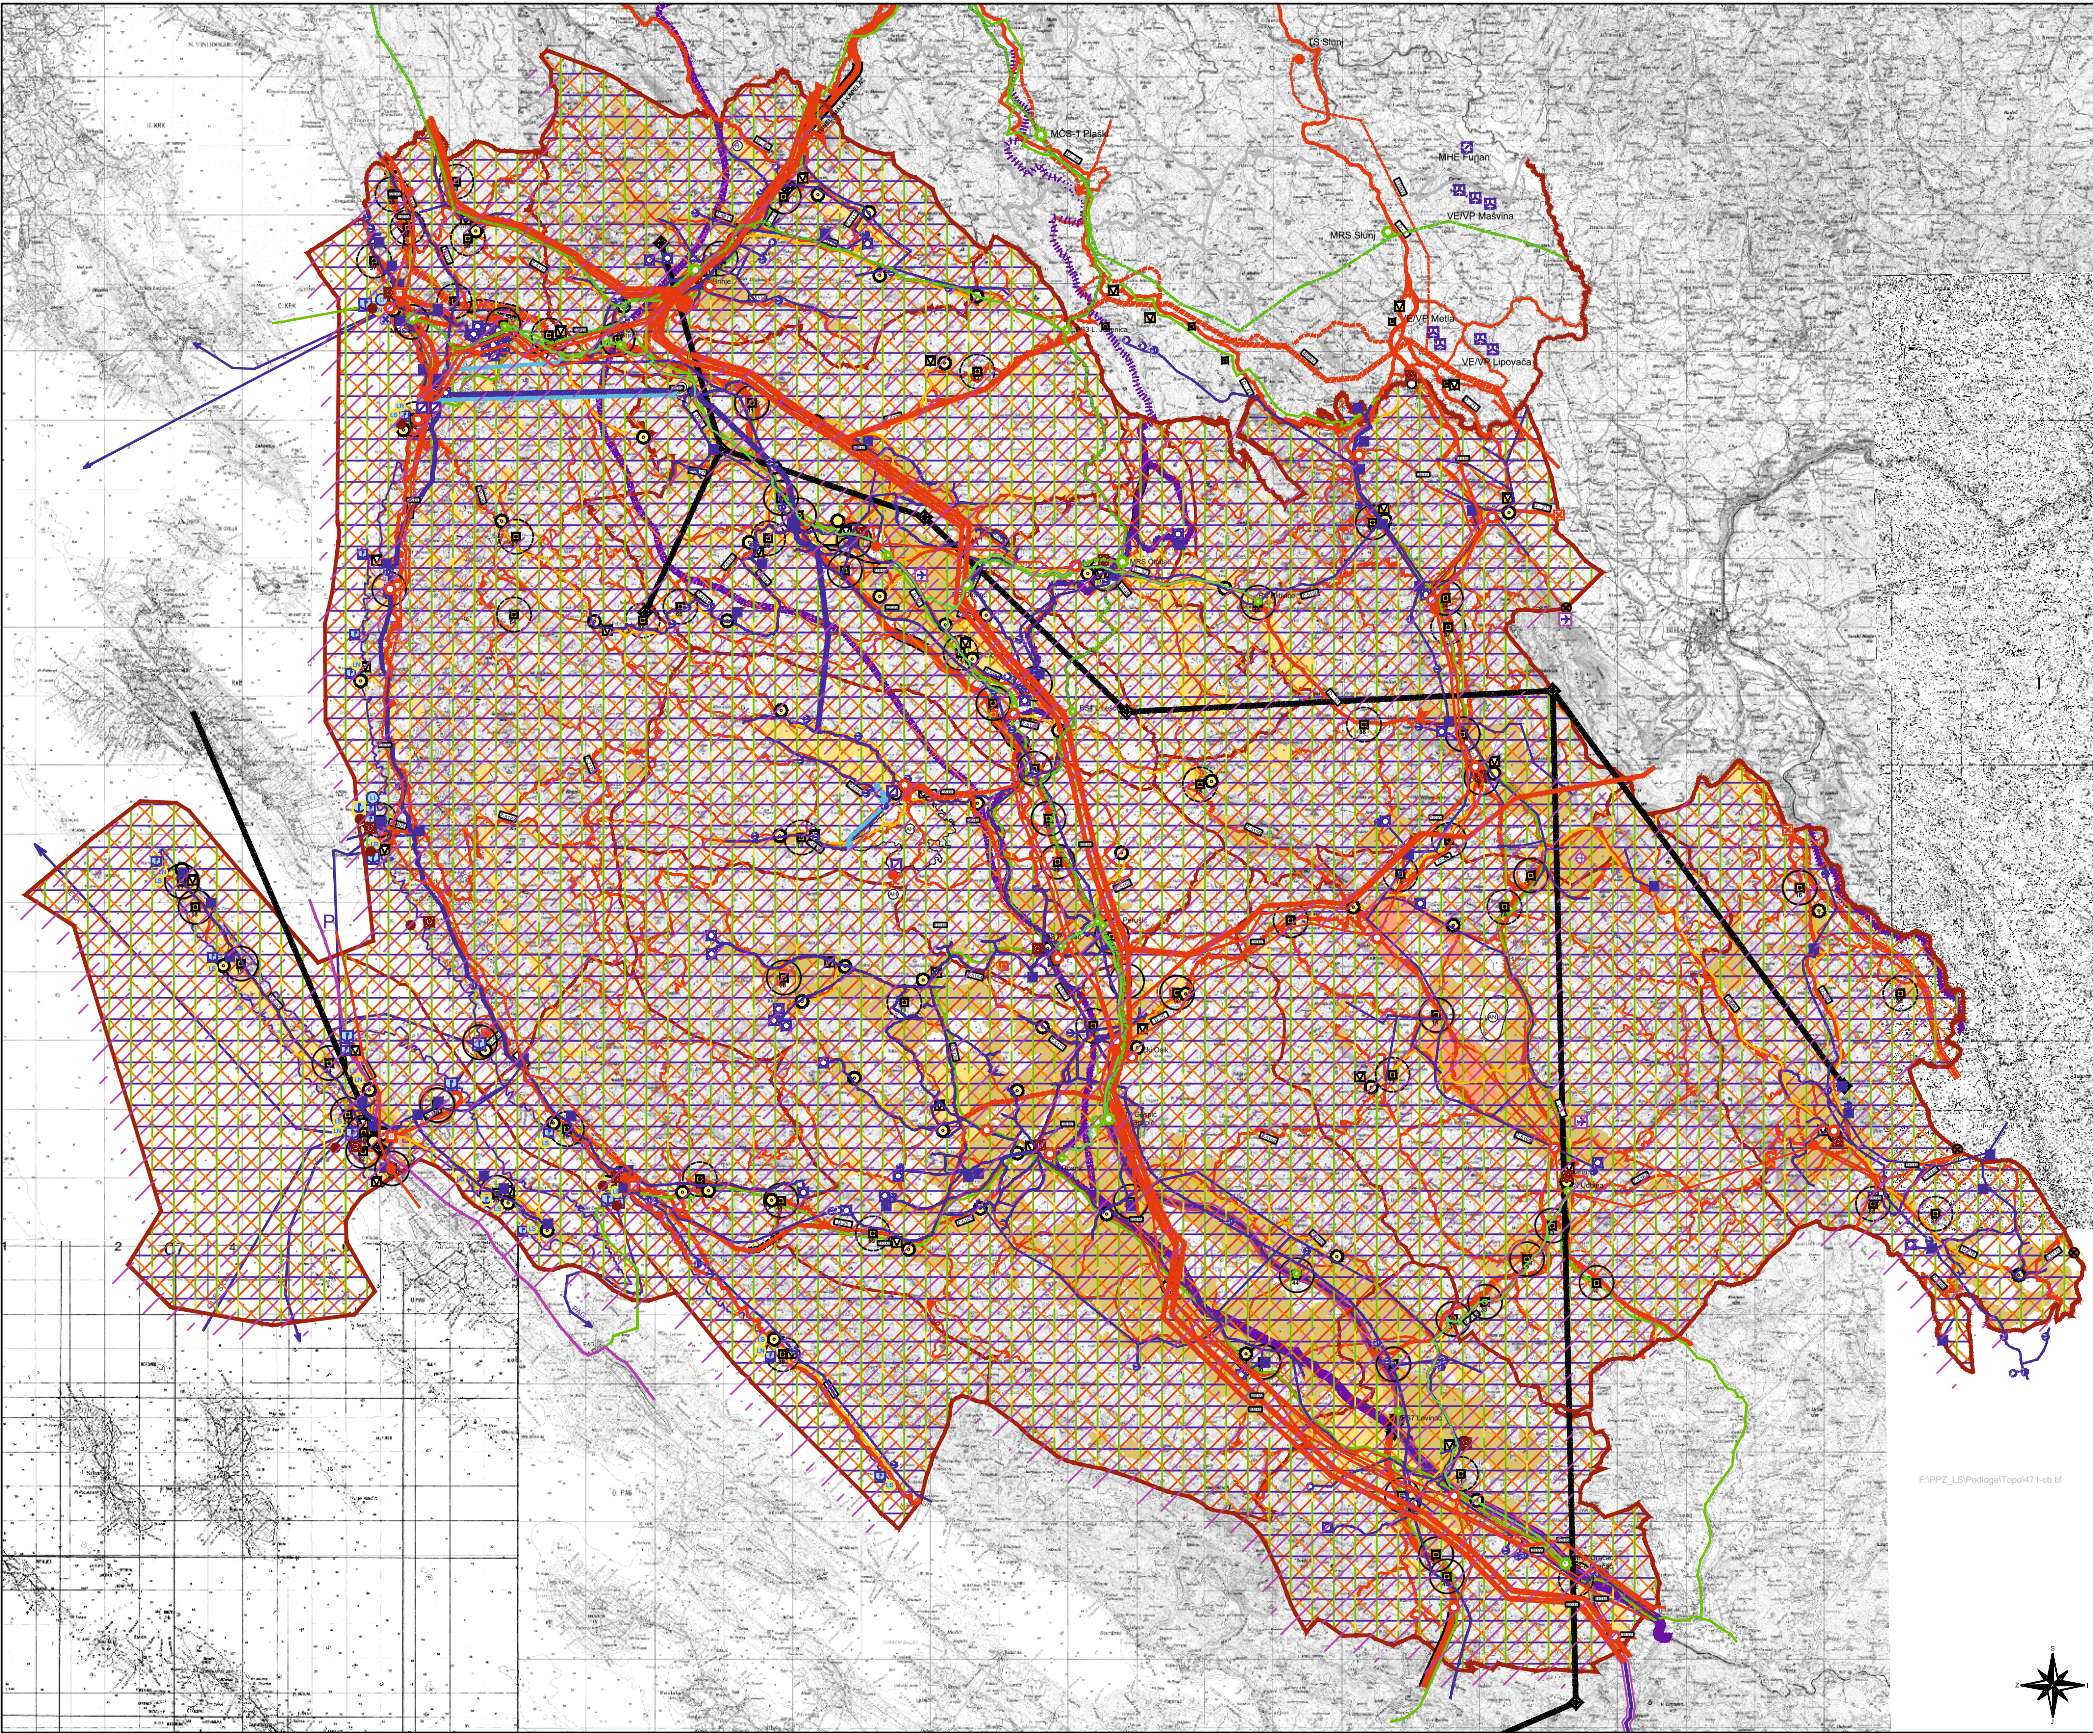

TUMAČ PLANSKOG ZNAKOVLJA

DRŽAVNA GRANICA

ŽUPANIJSKA GRANICA

OPĆINSKA / GRADSKA GRANICA

GRANICA ZAŠTIĆENOG OBALNOG PODRUČJA

postojeće

planirano

CESTOVNI PROMET

AUTOCESTA

BRZA CESTA

BRZA CESTA / OSTALE DRŽAVNE CESTE (TRASA CESTE U ISTRŽIVANJU)

OSTALE DRŽAVNE CESTE

ŽUPANIJSKA CESTA

LOKALNA CESTA

OSTALE CESTE

TUNEL

MOST

MEĐUNARODNI GRANIČNI CESTOVNI PRIJELAZ

GRANIČNI CESTOVNI PRIJELAZI ZA POGRANIČNI PROMET

POMORSKI PROMET

MORSKA LUKA ZA JAVNI PROMET (ŽUPANIJSKI ZNAČAJ)

MORSKA LUKA ZA JAVNI PROMET (LOKALNI ZNAČAJ)

MORSKA LUKA - POSEBNE NAMJENE

DRŽAVNI ZNAČAJ

ŽUPANIJSKI ZNAČAJ

LOKALNI ZNAČAJ

GRANIČNI POMORSKI PRIJELAZ

PLOVNI PUT (JUNIPARUJ)

ŽELJEZNIČKI PROMET

MAGISTRALNA POKLJUČNA ŽELJEZNIČKA PRUGA (KORIDOR/TRASA)

ALTERNATIVNI KORIDOR BRZE PRUGE

POSTOJEĆA PRUGA S DODATNOM DRUGOM KOLOSIJECOM / PRIJELAZOM ZA BRZINE DO 160 KM/H

ŽELJEZNIČKA PRUGA

ZRAČNI PROMET

OSTALI AERODROMI

LETJELIŠTE

POŠTA I ELEKTRONIČKE KOMUNIKACIJE

POSTANSKI CENTAR

JEDINICA POSTANSKE MREŽE

ELEKTRONIČKE KOMUNIKACIJE - NEPOKRETNE ZEMALJSKE MREŽE

MJESNA TELEFONSKA CENTRALA

PODRUČNA TELEFONSKA CENTRALA

MEĐUNARODNI VOD

MAGISTRALNI VOD

KORISNIČKI I SPOJNI VOD

TV ODAŠILJAC / TV PRIJEMNIK

RADIOSKI KORIDOR

- POKRETNE ZEMALJSKE MREŽE

SREDIŠTE KOMUNIKACIJSKE ZONE ZA POSTAVU SAMOSTOJECOG ANTENSKOG STUPA

PROSTOR ZA SMJEŠTAJ ZONE r = 1000 m

POTRES

POŽAR OTVORENOG TIPA

POPLAVE

EKSTREMNE VREMENSKE POJAVE (EKST. TEMPERATURE, VIJETAR, TUČA, SNIEG I LED)

SUŠA

NESREĆE U PROMETU

VODOOPSKRBA

MAGISTRALNI VODOOPSKRBNI CJEVOVOD

OSTALI VODOOPSKRBNI CJEVOVODI

VODOPREMA

VODOZAHVAT / VODOCRPILISTE (PODZEMNI)

UREDAJ ZA PROČIŠĆAVANJE PITKE VODE

CRPNA STANICA

KORIŠTENJE VODA

AKUMULACIJA HIDROELEKTRANE (DOVODNI I ODVODNI KANAL)

AKUMULACIJA HIDROELEKTRANE (TUNEL)

AKUMULACIJA (AH - ZA HIDROELEKTRANU AN - ZA NAVODNJAVANJE ZEMLJIŠTA)

REGULACIJSKI I ZAŠTITNI SUSTAV

RETENCIJA ZA OBRANU OD POPLAVA

ODVODNJA OTPADNIH VODA

ISPUST

UREDAJ ZA PROČIŠĆAVANJE OTPADNIH VODA

ENERGETSKI SUSTAVI

CJEVNI TRANSPORT PLINA

MAGISTRALNI TRANZITNI PLINOVOD

MAGISTRALNI DISTRIBUTIVNI PLINOVOD

MJERNO REDUKCIJSKA STANICA

REDUKCIJSKA STANICA BLOKADNA STANICA

SKLADIŠTE NAFTI I NAFTNIH DERIVATA ukapljeni plin - UP

ELEKTROENERGETIKA

HIDROELEKTRANA

TRANSFORMATORSKA I RASKLOPNA POSTROJENJA

TS 400/220/110 kV

TS 400/110 kV

TS 220/110 kV

TS 110/35 kV

TS 35 kV

ELEKTROPRIJENOSNI UREDAJI

DALEKOVOD 400 kV

DALEKOVOD 220 kV

DALEKOVOD 110 kV

DALEKOVOD 35 kV