

URED OVL. INŽENJERA GEODEZIJE
vl. Zdravko Pavelić, ing. geod.,
Otočac, Bartola Kašića 2, Tel.: 053/771-328
e-mail: uoi.geod@gs.l-com.hr

od k.o. Klada do naselja Starigrad
Mjerilo 1:1000

LIST 1/4

Naručitelj:


ŽUPANIJA LIČKO-SENJSKA
Gospić, Dr. F. Tuđmana 4


Mjesto i datum: U Otočcu, srpanj 2023.

Građevina:

Elaborat za utvrđivanje granica
pomorskog dobra
k.o. Starigrad, 325317

Ovjerava: Z. Pavelić, ing. geod.

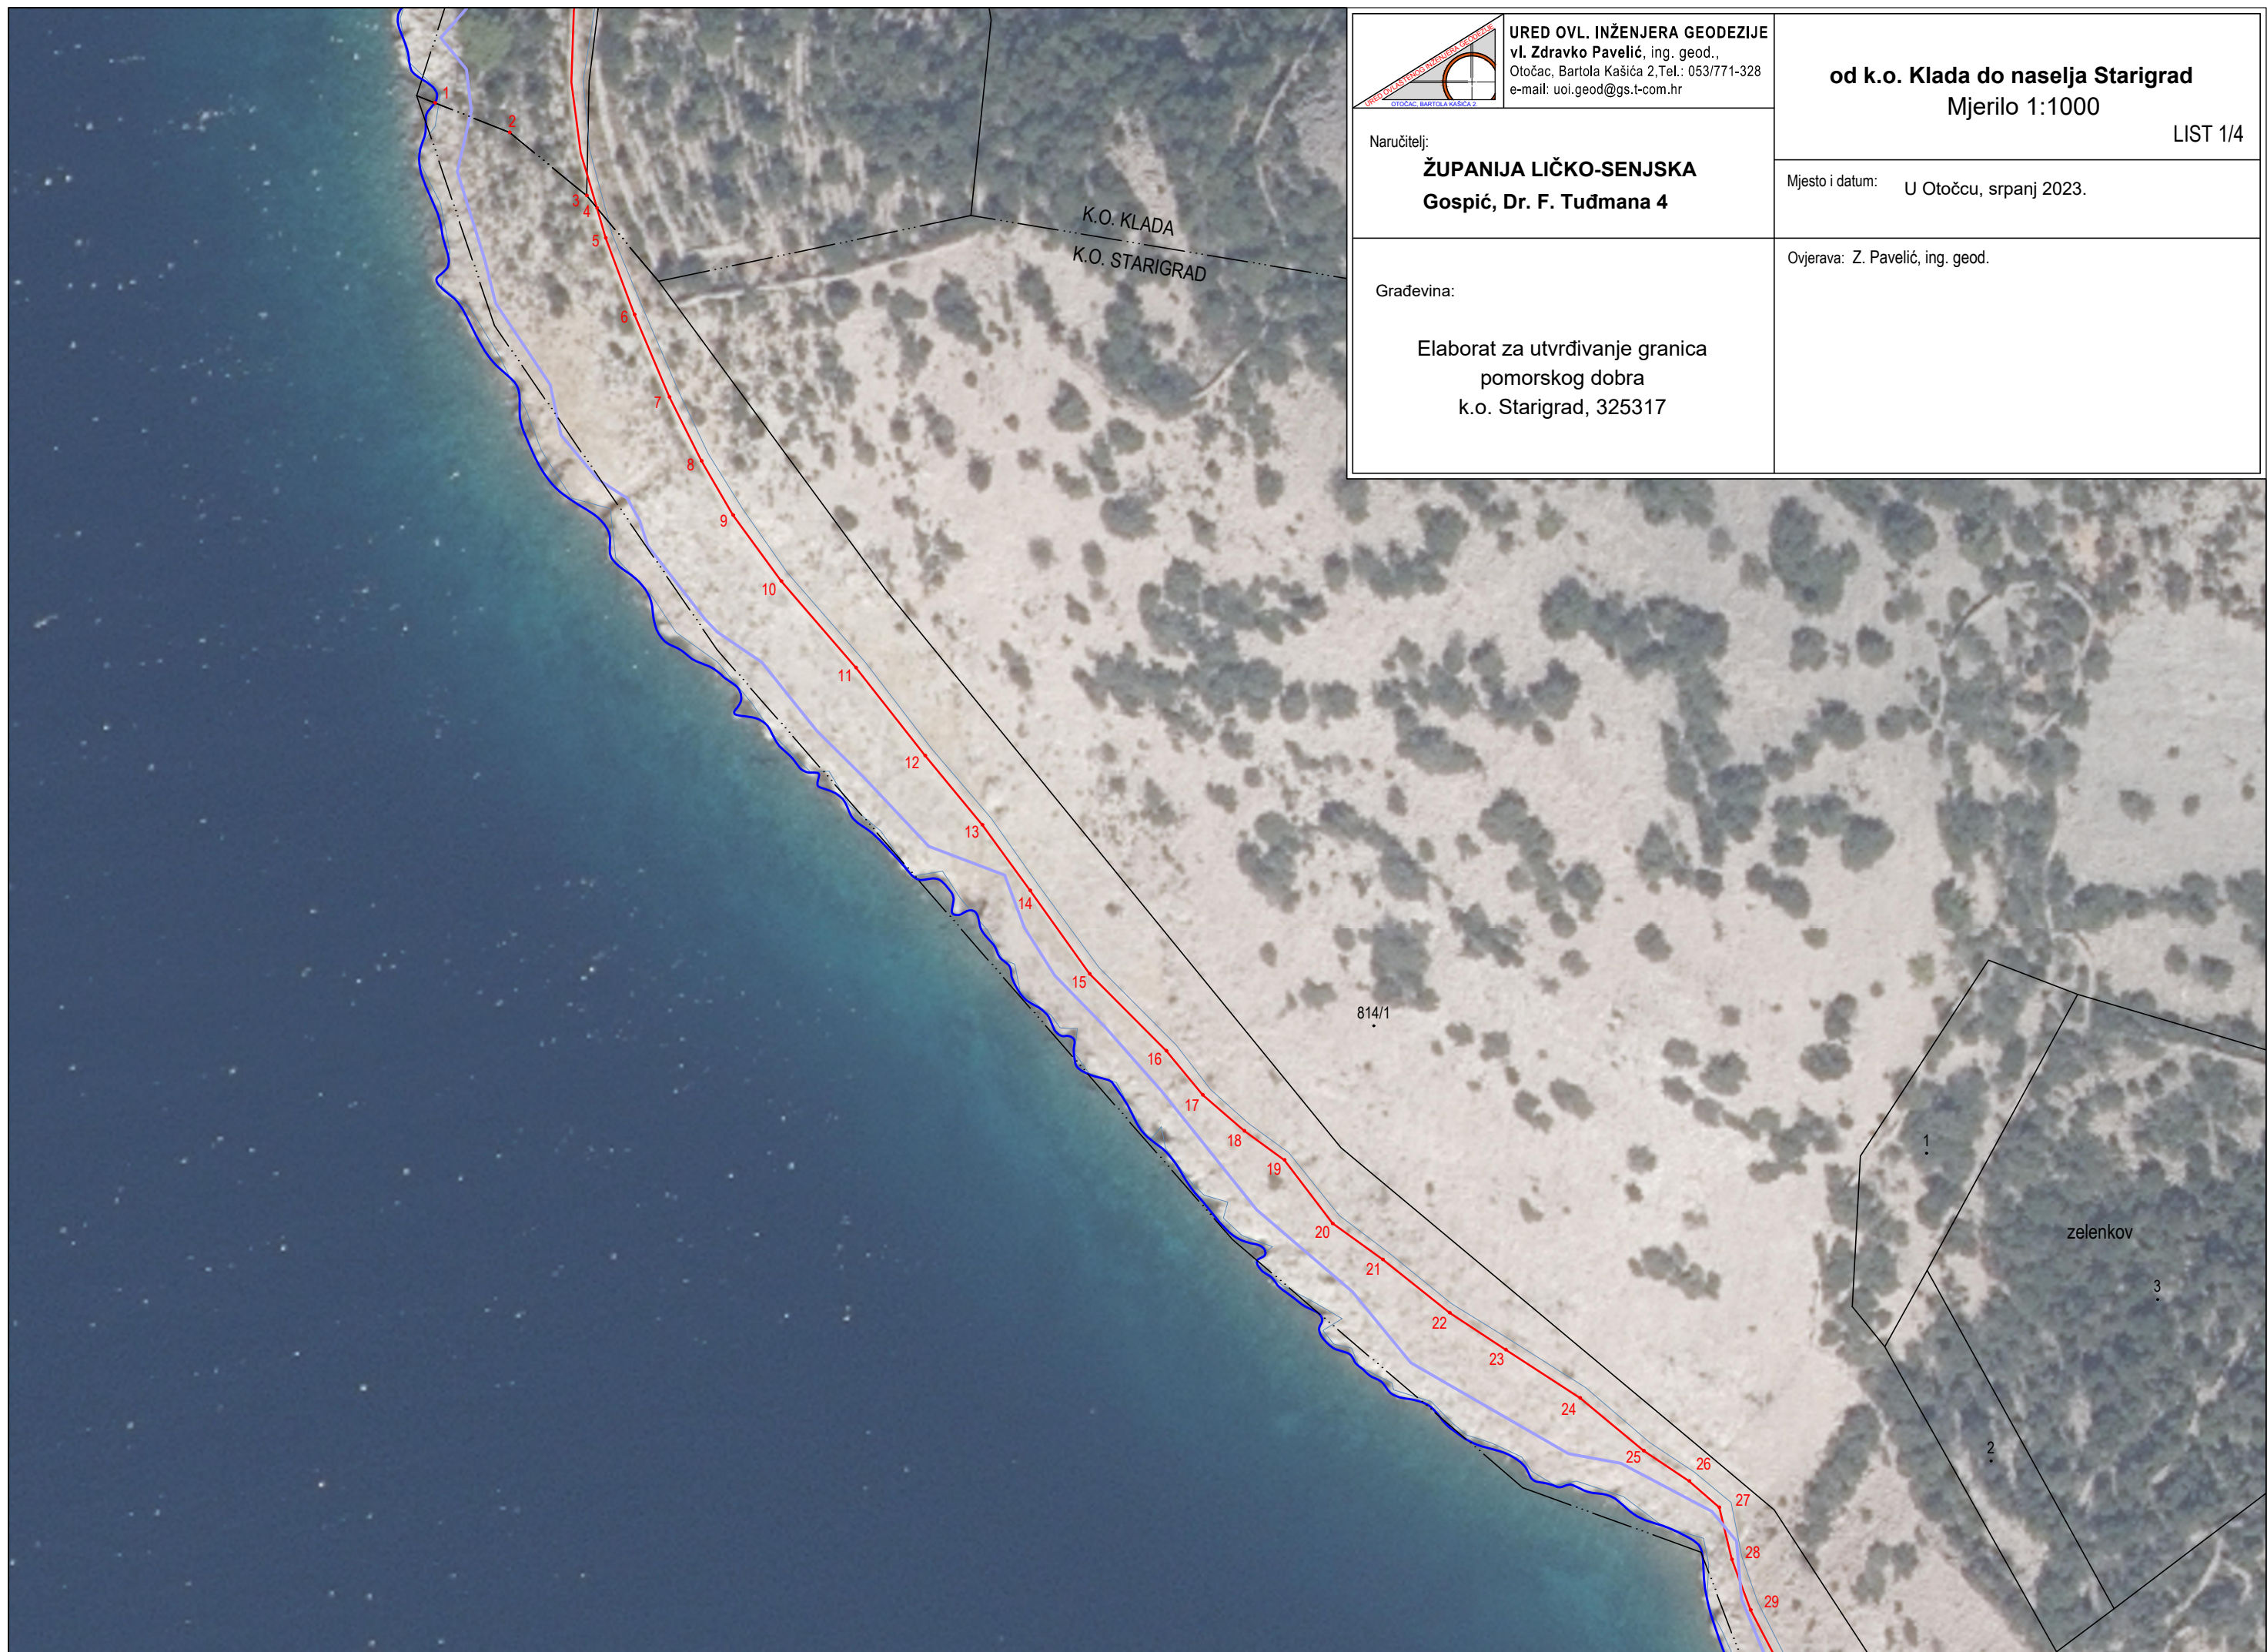

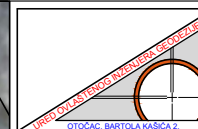

URED OVL. INŽENJERA GEODEZIJE
vl. Zdravko Pavelić, ing. geod.,
Otočac, Bartola Kašića 2, Tel.: 053/771-328
e-mail: uoi.geod@gs.t-com.hr

od k.o. Klada do naselja Starigrad

Mjerilo 1:1000

LIST 2/4

Naručitelj:


ŽUPANIJA LIČKO-SENJSKA
Gospić, Dr. F. Tuđmana 4


Mjesto i datum: U Otočcu, srpanj 2023.

Građevina:

Elaborat za utvrđivanje granica
pomorskog dobra
k.o. Starigrad, 325317

Ovjerava: Z. Pavelić, ing. geod.

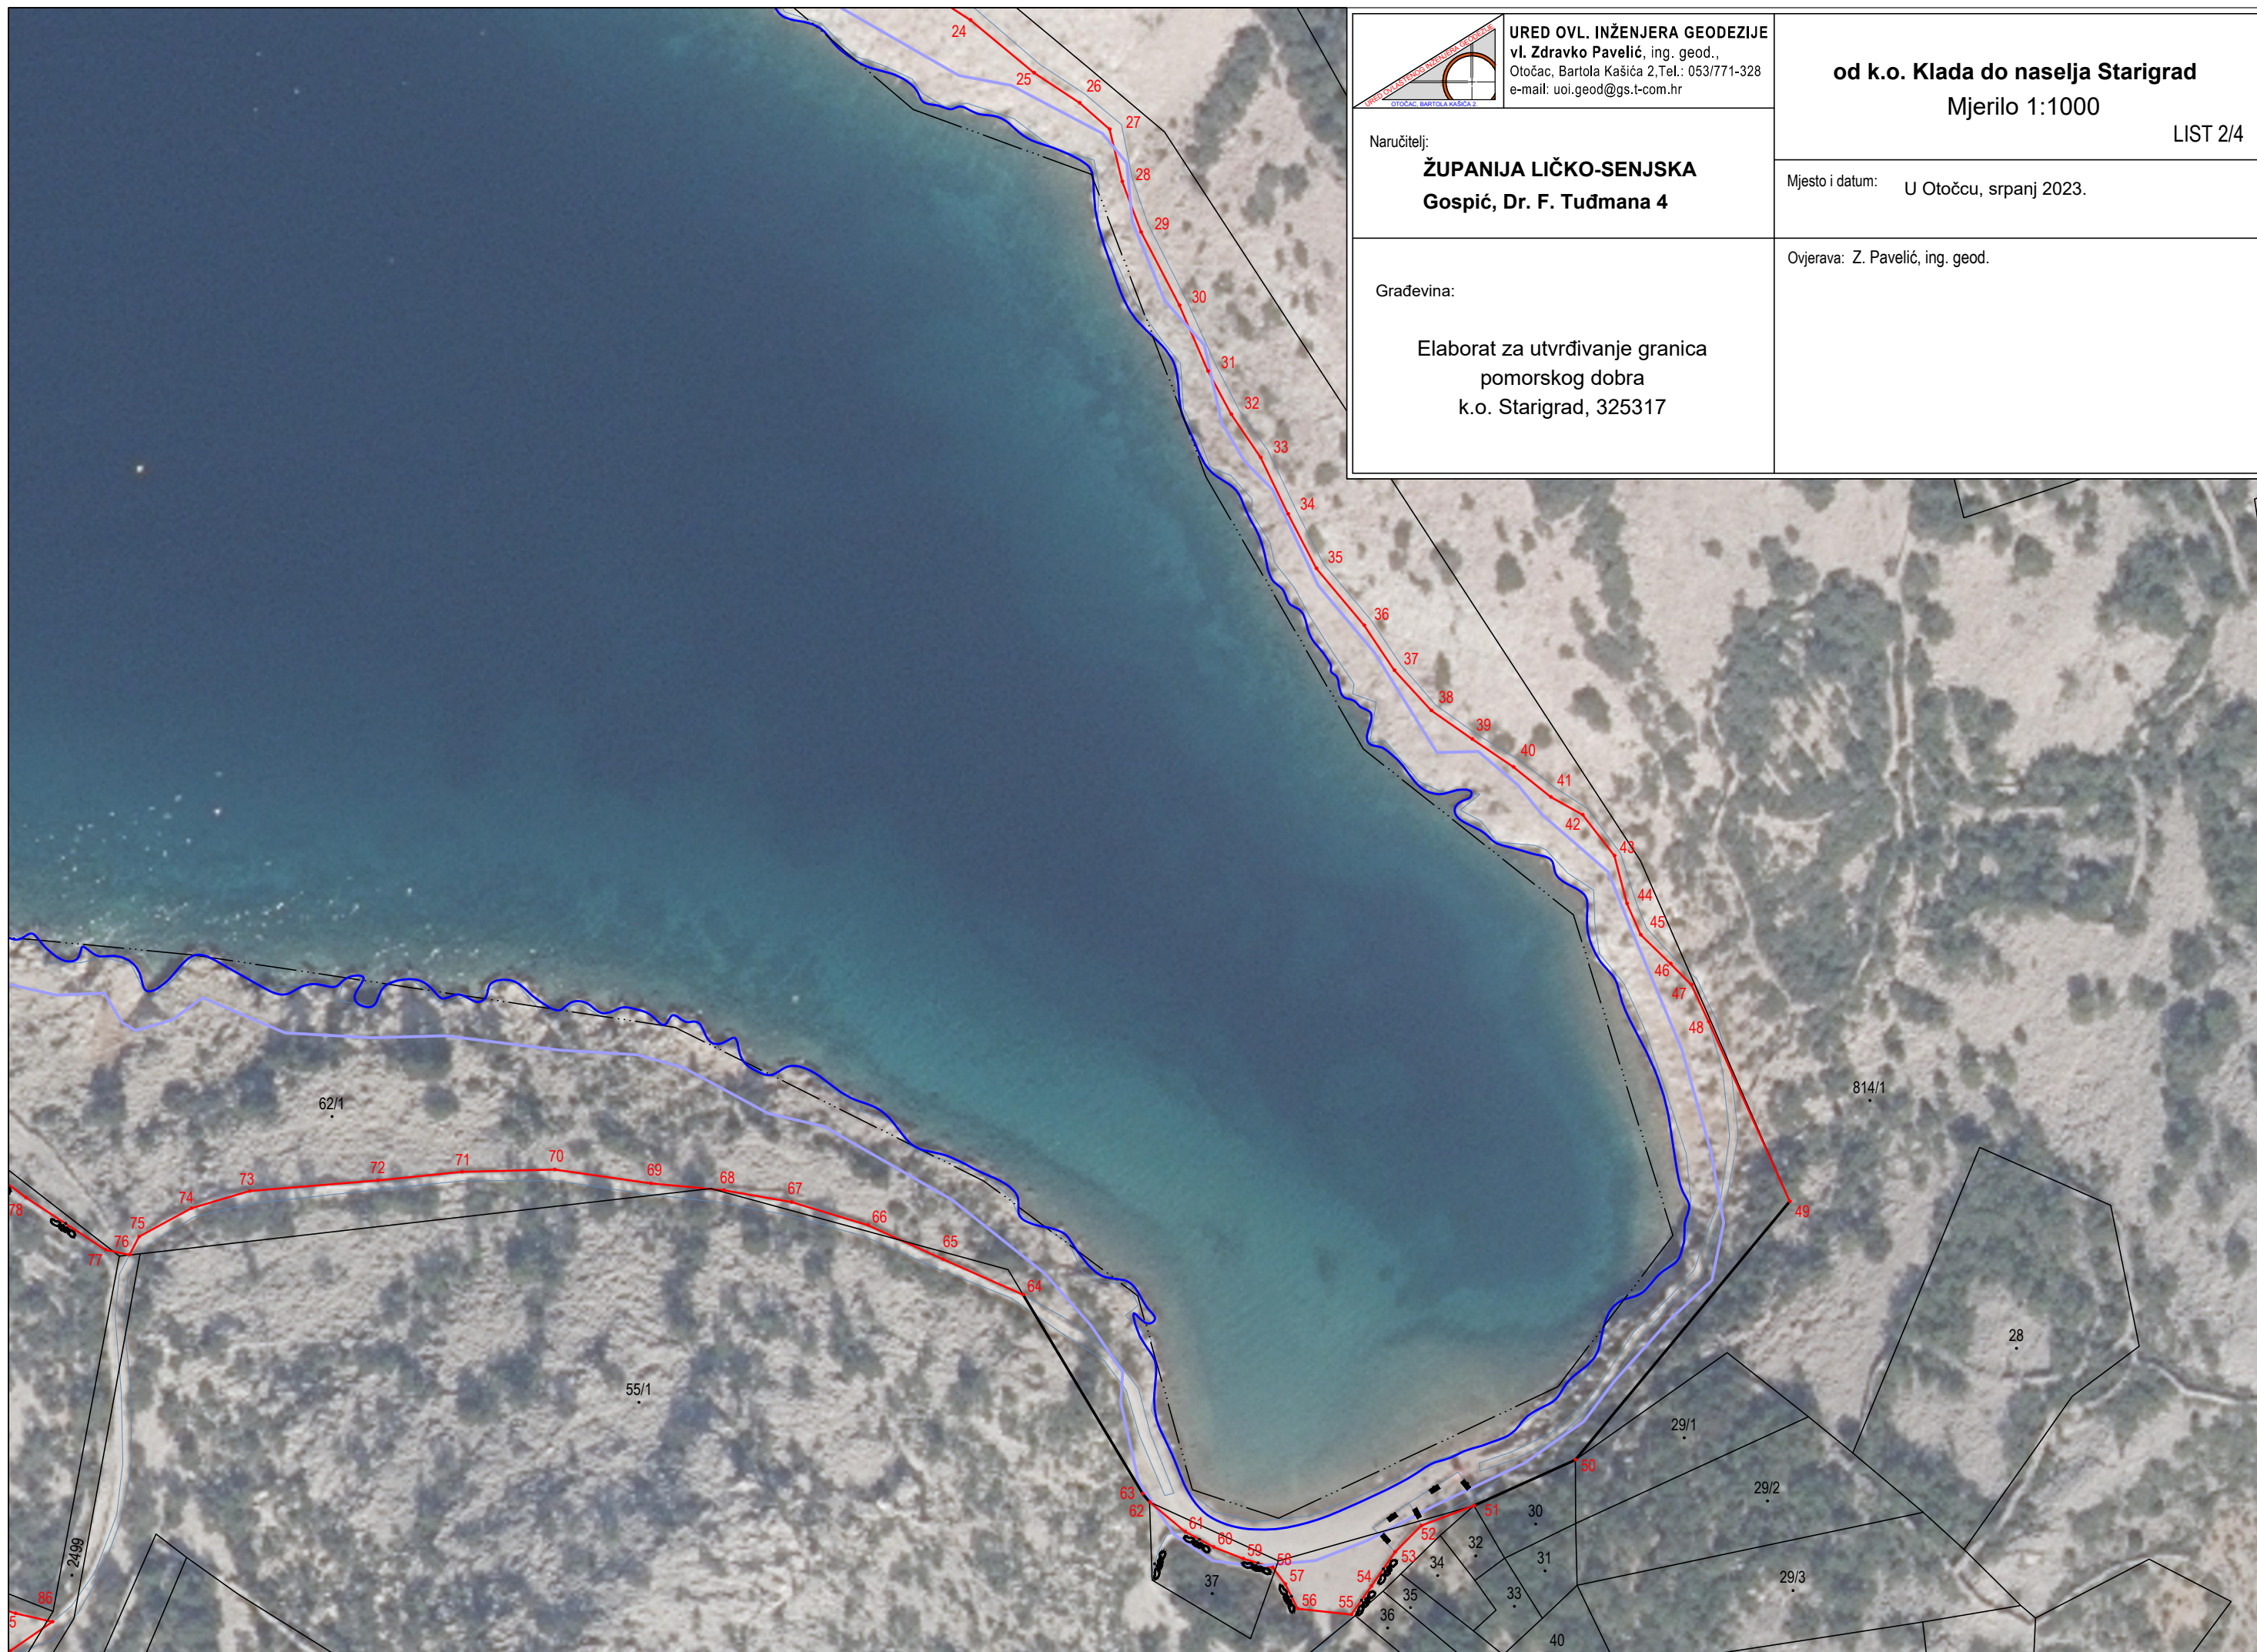

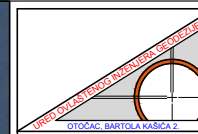

URED OVL. INŽENJERA GEODEZIJE
vl. Zdravko Pavelić, ing. geod.,
Otočac, Bartola Kašića 2, Tel.: 053/771-328
e-mail: uoi.geod@gs.t-com.hr

od k.o. Klada do naselja Starigrad

Mjerilo 1:1000

LIST 3/4

Naručitelj:

ŽUPANIJA LIČKO-SENJSKA
Gospić, Dr. F. Tuđmana 4


Mjesto i datum: U Otočcu, srpanj 2023.

Građevina:

Elaborat za utvrđivanje granica
pomorskog dobra
k.o. Starigrad, 325317

Ovjerava: Z. Pavelić, ing. geod.



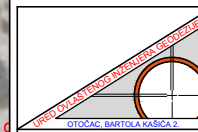

URED OVL. INŽENJERA GEODEZIJE
vl. Zdravko Pavelić, ing. geod.,
Otočac, Bartola Kašića 2, Tel.: 053/771-328
e-mail: uoi.geod@gs.t-com.hr

od k.o. Klada do naselja Starigrad
Mjerilo 1:1000

LIST 4/4

Naručitelj:

ŽUPANIJA LIČKO-SENJSKA
Gospić, Dr. F. Tuđmana 4

Mjesto i datum: U Otočcu, srpanj 2023.

Građevina:

Elaborat za utvrđivanje granica
pomorskog dobra
k.o. Starigrad, 325317

Ovjerava: Z. Pavelić, ing. geod.

