

**REPUBLIKA HRVATSKA
Ličko-senjska županija**



**IX. IZMJENE I DOPUNE PROSTORNOG PLANA
LIČKO-SENJSKE ŽUPANIJE**

PRIJEDLOG PLANA

izradio:
URBANISTIČKI INSTITUT HRVATSKE d.o.o.



Zagreb, rujan 2020.

Županija: **LIČKO-SENJSKA**



Naziv prostornog plana:

**IX. IZMJENE I DOPUNE
PROSTORNOG PLANA LIČKO-SENJSKE ŽUPANIJE
PRIJEDLOG PLANA**

Odluka o izradi prostornog plana (službeno glasilo):
"Županijski glasnik" Ličko-senjske županije br. 32/19.

Odluka predstavničkog tijela o donošenju plana (službeno glasilo):

Javna rasprava (datum objave):

Javni uvid održan:

Pečat tijela odgovornog za provođenje javne rasprave:

Odgovorna osoba za provođenje javne rasprave:

ANA MILINKOVIĆ RUKAVINA, mag.iur.

Suglasnost na plan prema članku 108. Zakona o prostornom uređenju ("Narodne novine", br. NN 153/113, 65/17, 114/18, 39/19, 98/19),
broj suglasnosti Klase: , Ur.broj: , datum

Pravna osoba koja je izradila plan:

URBANISTIČKI INSTITUT HRVATSKE d.o.o.
Frane Petrića 4, 10000 Zagreb ■ tel - 01/4 804 300 ■ fax 01/4 812 708



Pečat pravne osobe koja je izradila plan:

Odgovorna osoba:

mr.sc. **NINOSLAV DUSPER, dipl.ing.arh.**

Odgovorni voditelj izrade nacrta prijedloga plana:

TAMARA MIHINJAČ PLEŠE, dipl.ing.arh.

Stručni tim u izradi Plana:

TAMARA MIHINJAČ PLEŠE, dipl.ing.arh.

DUNJA OŽVATIĆ, dipl.ing.arh.

DANIELA NAGRADIĆ, mag.ing.prosp.arch.

Pečat predstavničkog tijela:

Predsjednik predstavničkog tijela:

MARIJAN KUSTIĆ, v.r.

Istovjetnost ovog prostornog plana s izvornikom
ovjerava:

Pečat nadležnog tijela:

(ime, prezime i potpis)

SADRŽAJ IZMJENA I DOPUNA:

I. OSNOVNI DIO PLANA

TEKSTUALNI DIO

IZMJENE I DOPUNE ODREDBI ZA PROVEDBU

II. GRAFIČKI DIO

1.a. KORIŠTENJE I NAMJENA PROSTORA

III. PRILOZI PLANA

OBRAZOŽENJE IZMJENA I DOPUNA

SAŽETAK ZA JAVNOST

I. OSNOVNI DIO PLANA

I.1. TEKSTUALNI DIO

IZMJENE I DOPUNE ODREDBI ZA PROVEDBU

Na temelju članka 109. stavka 3., članka 110. stavka 2. i članka 111. Zakona o prostornom uređenju ("Narodne novine", broj 153/113, 65/17, 114/18, 39/19, 98/19), članka 19. i 84. Statuta Ličko-senjske županije ("Županijski glasnik Ličko-senjske županije", broj 11/09, 13/09-ispravak, 21/09, 9/10, 22/10-pročišćeni tekst, 4/12, 4/13, 6/13-pročišćeni tekst, 2/18, i 3/18 – ispravak, 10/20 i 11/20 – pročišćeni tekst), suglasnosti Ministarstva prostornoga uređenja, graditeljstva i državne imovine KLASA: _____; URBROJ: _____, od _____, Županijska skupština Ličko-senjske županije na _____ sjednici održanoj _____, donijela je

O D L U K U
o donošenju IX. Izmjena i dopuna Prostornog plana Ličko-senjske županije
(nacrt)

Članak 1.

Ovom Odlukom donose se IX. Izmjene i dopune Prostornog plana Ličko-senjske županije („Županijski glasnik Ličko-senjske županije“ broj 16/02, 17/02 - ispravak, 19/02 - ispravak, 24/02, 3/05, 3/06, 15/06 - pročišćeni tekst, 19/07, 13/10, 22/10 - pročišćeni tekst, 19/11, 4/15, 7/15 - pročišćeni tekst, 6/16, 15/16-pročišćeni tekst, 9/17-pročišćeni tekst, 29/17 – ispravak i 20/20), u dalnjem tekstu: IX. Izmjene i dopune Plana, koju je izradio Urbanistički institut Hrvatske d.o.o.

Članak 2.

IX. Izmjene i dopune Plana sastoje se od:

- tekstualnog dijela - odredbi za provedbu
- grafičkog dijela, kartografskog prikaza 1.Korištenje i namjena površina
- obveznih priloga (obrazloženje i sažetak za javnost).

Članak 3.

U članku 43. stavku 2, u tablici, na lokalitetu „Vidalići“ briše se tekst „ "25,0 ha“ i tekst „1250 kreveta“, a zamjenjuje tekstrom "16,75 ha" i „800 kreveta".

Članak 4.

U članku 43. stavku 2, u tablici, na području Grada Novalja iza točke 9. dodaje se novi redak koji glasi:

„10.	Ogradice	T3	8,25 ha	800 korisnika	djelomično izgrađeno“
------	----------	----	---------	---------------	-----------------------

Članak 5.

U članku 43. dodaje se novi stavak 9, koji glasi:

„Prilikom planiranja područja ugostiteljsko - turističke namjene u prostornim planovima uređenja gradova i općina te urbanističkim planovima uređenja, ovisno o potrebi za električnom energijom, mora se predvidjeti lokacije za trafostanice za napajanje novoplaniranih područja električnom energijom zajedno s pripadajućim priključnim dalekovodima. Parcele za trafostanice planiraju se minimalne veličine 7x7 m, s osiguranim pristupnim putem na javnu površinu. U slučaju potrebe izmicanja bilo kojeg dijela elektroenergetske infrastrukture, a radi realizacije planiranog zahvata, cijelokupne troškove radova snosi investitor, a poslove izmicanja izvodi HEP ODS Elektrolika Gospic (za dio elektroenergetske infrastrukture u njenom vlasništvu).“.

Članak 6.

IX. Izmjene i dopune Plana izrađene su u šest (6) izvornika ovjerenih pečatom Županijske skupštine Ličko-senjske županije i potpisom predsjednika Županijske skupštine Ličko-senjske županije.

Provedba ove Odluke povjerava se nositelju izrade Izmjena i dopuna Plana - Upravnom odjelu za graditeljstvo, zaštitu okoliša i prirode te komunalno gospodarstvo Ličko-senjske županije.

Članak 7.

U grafičkom dijelu kartografski prikaz „1.a. Korištenje i namjena prostora“ se stavlja van snage i zamjenjuje se novim izmijenjenim kartografskim prikazom „1.a. Korištenje i namjena prostora“.

Kartografski prikazi „1.b. Korištenje i namjena prostora, promet i elektroničke komunikacije“, „2.a. Vodnogospodarski sustav“, „2.b. Energetski sustav“ i „3. Uvjeti korištenja i zaštite prostora“ ostaju na snazi.

Članak 8.

Ova Odluka stupa na snagu osmog dana od dana objave u „Županijskom glasniku“ Ličko-senjske županije.

KLASA:


URBROJ:

Gospic, _____ 2020. godine

PREDSJEDNIK SKUPŠTINE

Marijan Kustić, v.r.

II. GRAFIČKI DIO

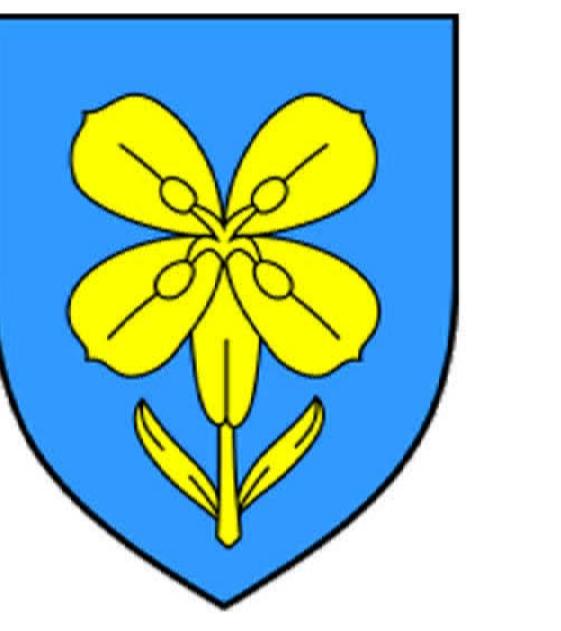

PROSTORNI PLAN LIČKO-SENJSKE
ŽUPANIJE
IX. IZMJENE I DOPUNE

PRIJEDLOG PLANA

1.a. KORIŠTENJE I NAMJENA PROSTORA

Naziv prostornog plana: PROSTORNI PLAN LIČKO-SENJSKE ŽUPANIJE IX. IZMJENE I DOPUNE
Naziv kartografskog prikaza: KORIŠTENJE I NAMJENA PROSTORA

Broj kartografskog prikaza: 1.a. Mjerljivo kartografsko prijelaz: 1:100 000
Dodatak o izradi prostornog plana (službeno glosilo): "Županijski plan Ličko-Senjske županije br. 3/2019.
Java rasprave (datum objave): Javn uvid održan:
Prebat tijela odgovornog za provođenje javne rasprave: Odgovorna osoba za provođenje javne rasprave:
Suglasnost na plim prema članku 108. Zakona o prostornom uređenju ("Narodne novine", br. NN 153/13, 6/14 i 144/18, broj ugovorenosti Klase: Ur.broj: , datum:
Povjereničko osiguranje je potpisano: UH
URBANISTIČKI INSTITUT HRVATSKE d.o.o.
Zagreb, Franje Petrića 4, tel. 01/4845-300, fax 01/4812-708

Prebat pravne osoblještine koje je izradilo plan: Odgovorna osoba:
mr.sc. Ninošev Duper, dipl.ing. arh.

Odgovorni voditelj izrade plana: Tamara Mihnić Piešić, dipl.ing. arh.

Stručni tim u izradi plana: Tamara Mihnić Piešić, dipl.ing. arh., Daniela Nagradić, mag. ing. prop. arh.

Prebat predstavničkog tijela: Predsjednik županijske skupštine:

Marjan Kustić, v.r.

Istovjetnost ovog prostornog plana s izvornikom izvještaja:

Prebat nadležnog tijela:
(ime, prezime i prijeme)

REPUBLIKA HRVATSKA
LIČKO SENJSKA ŽUPANIJA
PROSTORNI PLAN
9. IZMJENE I DOPUNE (2020.)

KARTOGRAFSKI PRIKAZ

1.a. KORIŠTENJE I NAMJENA
PROSTORA

TUMAČ PLANSKOG ZNAKOVLJA

- DRŽAVNA GRANICA
- ŽUPANIJSKA GRANICA
- OPĆINSKA / GRADSKA GRANICA
- GRANICA ZAŠТИĆENOG OBALNOG PODRUČJA
- PREDMET IX. IZMJENE I DOPUNA

PROSTORI / POVRŠINE ZA RAZVOJ I UREĐENJE

- postojeće planirano
- NASELJA
- NASELJA POVRŠINE VEĆE OD 25 ha
- NASELJA POVRŠINE MANJE OD 25 ha

POVRŠINE IZVAN NASELJA

- MARIKULTURA
- GOSPODARSKA NAMJENA (PROIZVODNA)
- POVRŠINE ZA ISKORISTAVANJE MINERALNIH SIROVINA (EKSPLOATACIJSKO POJUĆE)
- E3 - ostalo
- POSLOVNA NAMJENA
- UGOSTITELJSKO-TURISTIČKA NAMJENA (T1 - hotel, T2 - turističko naselje, T3 - kamp, T4 - turistički punkt sa ugostiteljstvom (bez smještaja))
- SPORTSKO-REKREACIJSKA NAMJENA (R1 - golf, R - ostale sport. površine)

POLJOPRIVREDNO TLO ISKLJUČIVO OSNOVNE NAMJENE

- OSOBITO VRUDNO OBRADIVO TLO
- VRUDNO OBRADIVO TLO
- OSTALA OBRADIVA TLA

ŠUMA ISKLJUČIVO OSNOVNE NAMJENE

- GOSPODARSKA
- ZAŠTITNA
- ŠUMA POSEBNE NAMJENE
- OSTALA POLJOPRIVREDNO TLO, ŠUME I ŠUMSKO ZEMLJISTO
- VODNE POVRŠINE
- POSEBNA NAMJENA

CESTOVNI PROMET

- AUTOCESTA
- MOGLIĆ ILI ALTERNATIVNI KORIDOR (TRASA) CESTE
- BRZA CESTA
- OSTALE DRŽAVNE CESTE
- ŽUPANIJSKA CESTA
- LOKALNA CESTA
- POTENCIJALNI KORIDOR CESTE
- RASKRJUJE CESTE U DVJE RAZINE
- TUNEL
- MEDUNARODNI GRANIČNI CESTOVNI PRIJELAZ
- GRANIČNI CESTOVNI PRIJELAZI ZA POGRANIČNI PROMET

POMORSKI PROMET

- MORSKA LUKA ZA JAVNI PROMET (ŽUPANIJSKI ZNAJC.)
- MORSKA LUKA ZA JAVNI PROMET (LOKALNI ZNAJC.)
- MORSKA LUKA POSEBNE NAMJENE

DRŽAVNI ZNAJC.


- ŽUPANIJSKI ZNAJC. (LJ - luka, raba, LN - naučni turizam, LI - industrija, LS - turizam, G - građevinarstvo)
- GRANIČNI POMORSKI PRIJELAZ

PLOVNI PUT (UNUTARNJI)

- ŽELJEZNIČKI PROMET
- BRZA TRANSUEUROPSKA ŽELJEZNIČKA PRUGA (KORIDOR/TRAŠA)
- ALTERNATIVNI KORIDOR BRZE PRUGE
- POSTOJEĆA PRUGA S DOGRADNJOM DRUGOG KOLOSJEKA I PREINAKA ZA BRZINE DO 160 km/h
- ŽELJEZNIČKA PRUGA (MAGISTRALNA POMOĆNA)
- TUNEL

ZRAČNI PROMET

- OSTALI AERODROMI
- LETJELIŠTE

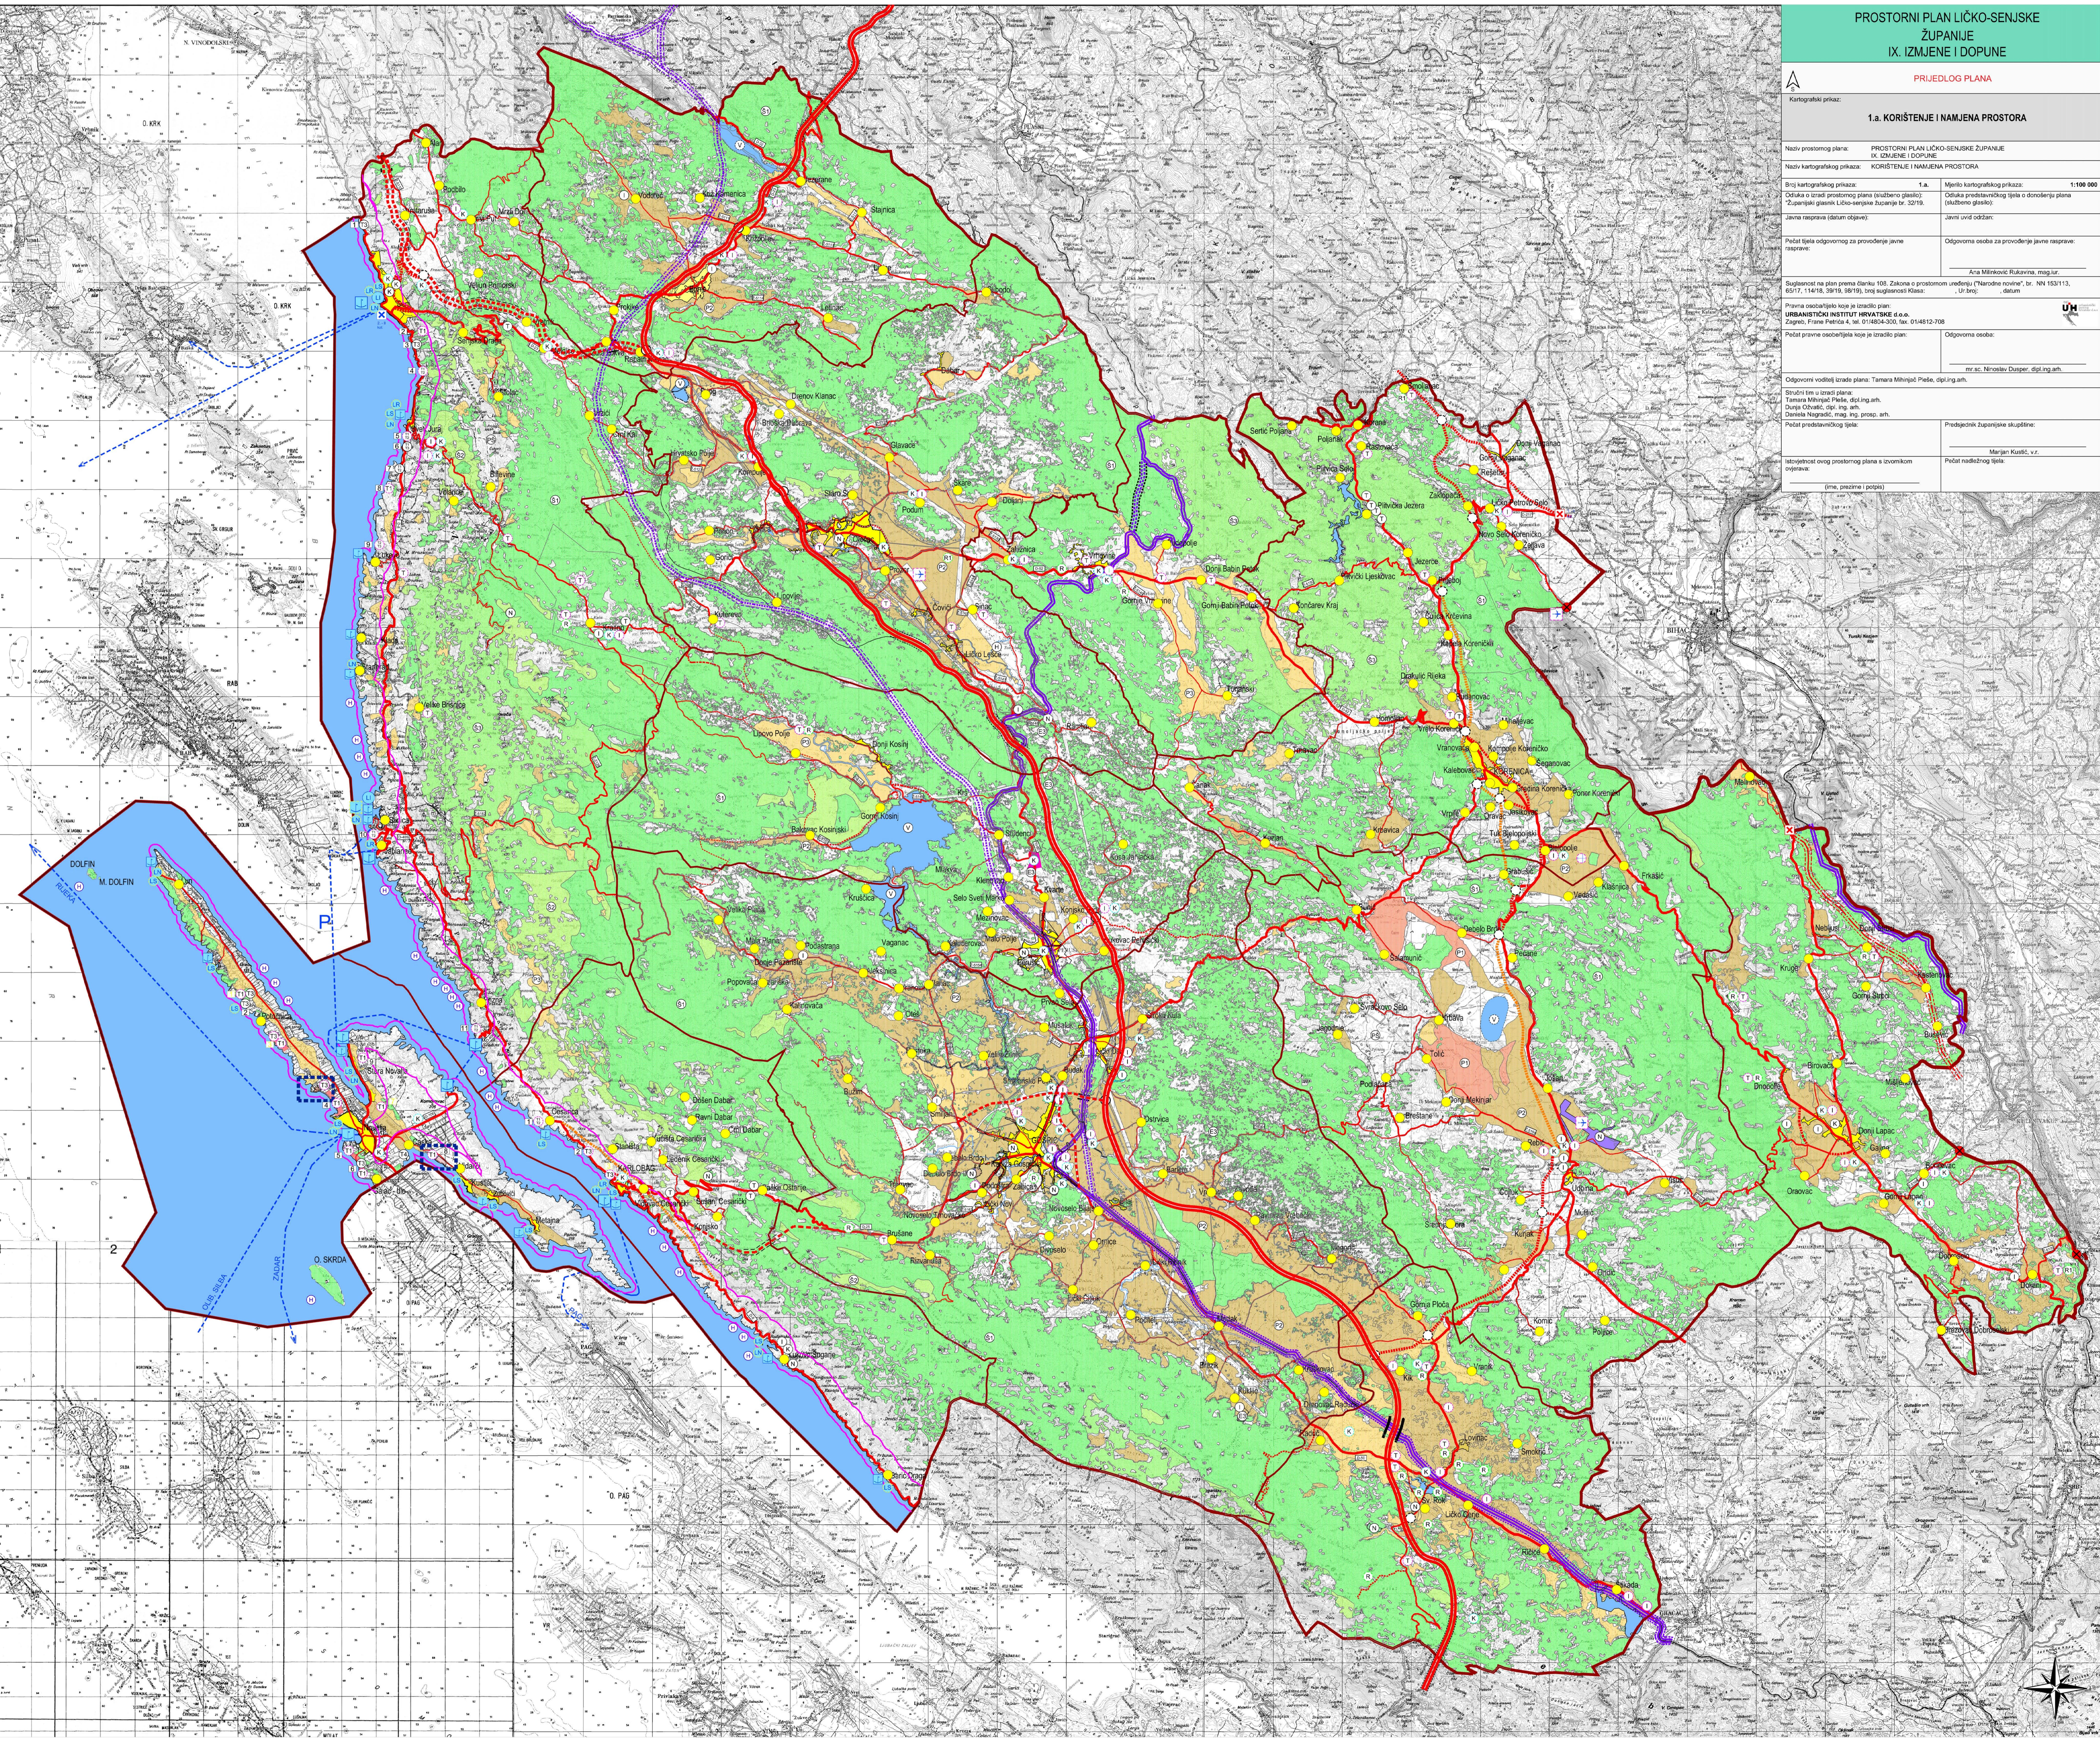

III. PRILOZI PLANA

OBRAZLOŽENJE IZMJENA I DOPUNA

OBRAZLOŽENJE PLANA

UVOD

Prostorni plan Ličko-senjske županije donesen je 2002. godine („Županijski glasnik Ličko-senjske županije“ broj 16/02), nakon čega su uslijedile izmjene i dopune („Županijski glasnik Ličko-senjske županije“ broj 17/02 - ispravak, 19/02 - ispravak, 24/02, 3/05, 3/06, 15/06 - pročišćeni tekst, 19/07, 13/10, 22/10 - pročišćeni tekst, 19/11, 4/15, 7/15 - pročišćeni tekst, 6/16, 15/16-pročišćeni tekst, 9/17-pročišćeni tekst, 29/17 – ispravak i 20/20) (u dalnjem tekstu: Plan).

Sukladno članku 85. Zakona o prostornom uređenju (NN 153/113, 65/17, 114/18, 39/19, 98/19) na inicijativu privatnog investitora i uprave Grada Novalje za izmjenom tekstualnog i grafičkog dijela Plana utvrdila se potreba za izradom izmjena i dopuna PPŽ Ličko-senjske.

1. POLAZIŠTA

Izрада IX. izmjena i dopuna Prostornog plana Ličko-senjske županije utvrđena je Odlukom o izradi, koju je donijela Županijska skupština Ličko-senjske županije na VI. sjednici održanoj 27. studenog 2019. godine, s objavom u „Županijskom glasniku Ličko-senjske županije“ br. 32/19 (u dalnjem tekstu: Odluka o izradi), čime je stvorena zakonska podloga za izradu predmetnog Plana.

Sadržaj, metodologija izrade i sadržaj elaborata Plana usklađeni su s odredbama Zakona o prostornom uređenju (NN 153/113, 65/17, 114/18, 39/19, 98/19) te vezanim podzakonskim propisima.

2. CILJEVI IZRADE

Ciljevi i programska polazišta utvrđeni su, sukladno Zakonu o prostornom uređenju (NN 153/113, 65/17, 114/18, 39/19, 98/19), člankom 6. navedene Odluke o izradi, a isti obuhvaća brisanje i zamjenu Odredbi za provedbu Plana, i to:

- je izmjena članka 43. Odredbi za provođenje i sukladno tome kartografskog prikaza „1.a Korištenje i namjena prostora“.

3. PROGRAM IZMJENA I DOPUNA

U odnosu na ciljeve i programska polazišta iz Odluke o izradi Plana provedena je promjena Odredbe za provedbu Plana iz članka 43. na način da se na lokalitetu postojećeg kamp odmorišta Navis omogući uređenje i gradnja kampa (T3) na površini od 8,25 ha, kapaciteta 800 korisnika.

„Članak 43.

Turističke zone kao izdvojeno građevinsko područje izvan naselja, predstavljaju prostore na kojima prevladavaju ugostiteljstvo i turizam, a planiraju se kao zasebna područja odvojeno od naselja.

Ovim Planom određuju se položaj, vrsta, veličina i kapacitet izdvojenih građevinskih područja (izvan naselja) ugostiteljsko-turističke namjene unutar zaštićenog obalnog područja mora sa oznakama ugostiteljsko-turističke namjene T1 (hotel), T2 (turističko naselje), T3 (kamp):“

zona	položaj	vrsta	veličina	kapacitet	napomena
GRAD NOVALJA					
1.	Šonjevi Stani – Škvovardara	T1 T3	20,0 ha 1,0 ha	1000 kreveta 150 korisnika	neizgrađeno izgrađeno
2.	Dražica	T3	2,07 ha	250 korisnika	izgrađeno
3.	Dabi - Vidasi	T1/T3	30,0 ha	1500 korisnika	neizgrađeno
4.	Uvala Babe - Mihovilje	T1	40,0 ha	2000 kreveta	neizgrađeno
5.	Vrtić	T1	15,0 ha	750 kreveta	neizgrađeno
6.	Straško	T3 T1	60,0 ha 10,0 ha	8500 korisnika 500 kreveta	izgrađeno neizgrađeno
7.	Boškinac	T1	3,0 ha	250 kreveta	djelomično izgrađeno
8.	Vidalići	T1	25,0 ha 16,75 ha	1250 kreveta 800 kreveta	neizgrađeno
9.	Drljanda	T1	5,0 ha	250 kreveta	neizgrađeno
10.	Ogradice	T3	8,25 ha	800 korisnika	djelomično izgrađeno
GRAD SENJ					
1.	Bunica	T2	2,0 ha	180 korisnika	djelomično izgrađeno
2.	Spasovac	T1	1,3 ha	230 kreveta	neizgrađeno
3.	Ujča	T1	0,85 ha	300 kreveta/korisnika	djelomično izgrađeno
4.	Kalić	T1, T2	4,28 ha	500 kreveta	djelomično izgrađeno
5.	Jablanova	T1, T2	6,2 ha	380 kreveta	neizgrađeno
6.	Rača	T1, T3	2,5 ha	300 kreveta/korisnika	izgrađeno
7.	Žrnovnica	T1, T2	8,7 ha	570 kreveta	djelomično izgrađeno
8.	Zidine	T1	13,2 ha	1000 kreveta	neizgrađeno
9.	Lukovo-Zala	T2, T3	3,1 ha	100 kreveta	neizgrađeno
10.	Rastovača	T1,T2	3,8 ha	230 kreveta	neizgrađeno

11.	Lomivrat, Javorina	T1, T2	10,0 ha	800 kreveta	neizgrađeno
OPĆINA KARLOBAG					
1.	Paški Porat	T1,T2	17,0 ha	1700 kreveta	neizgrađeno
2.	Gaj	T3	4,0 ha	400 korisnika	neizgrađeno
3.	Karlobag	T3	1,5 ha	150 korisnika	neizgrađeno

Turistički lokaliteti navedeni i kvantificirani u tabeli označeni su na grafičkom prilogu Plana:

"Korištenje i namjena prostora" sa planskim znakom (T1, T2, T3) koji se odnosi na ukupno navedeno područje.

Osim ovim Planom utvrđenih turističkih lokaliteta van ZOP-a, označenih na grafičkom prilogu Plana: "Korištenje i namjena prostora", iznimno je moguće planirati u PPUO/G nove lokalitete čija najveća površina iznosi 1 ha.

Izvan ZOP-a utvrđene su lokacije za izgradnju i uređenje golf igrališta (oznake R1), uz razvoj turističkih kapaciteta, kao prostori izdvojene namjene izvan naselja. Najmanja površina za organizaciju golf igrališta iznosi 85 ha do maksimalno 260 ha u sklopu kojih je moguće organizirati i više golf terena (igrališta u užem smislu) sukladno drugim propisima sa preporukom što ekonomičnijeg korištenja prostora i pratećih sadržaja igrališta. Površine za izgradnju i uređenje golf igrališta (oznake R1), mogu se smjestiti samo na zemljistima kategorije "ostala obradiva tla" (P3) i "ostalo poljoprivredno tlo, šume i šumsko zemljište" (PŠ), te izvan područja prirodnih vrijednosti. Unutar predmetnih zona mogu se graditi i uređivati i drugi prateći sadržaji (društveno-zabavni, ugostiteljsko-turistički, ostali servisni prostori, te i drugi sportsko-rekreacijski sadržaji otvorenog i zatvorenog tipa)."

Golf igrališta planirana su na područjima Grada Otočca te Općina Plitvička jezera i Donji Lapac.

Detaljno određivanje granice građevinskog područja za golf igrališta provodi se u okviru planova niže razine (PPUO/G) kojim se utvrđuju uvjeti i režimi za njihovu izgradnju.

Izgradnju rekreacijskih–turističkih sadržaja na rubnim područjima županije treba koordinirati i po mogućnosti usmjeravati na povezivanje sa sličnim sadržajima izvan županije, kako bi se spektar ponude rekreacijskih–turističkih sadržaja obaju županija međusobno nadopunjavao. „

U odnosu na ciljeve i programska polazišta iz Odluke o izradi izmjene i dopune provedene su kroz promjene Odredbi za provedbu Plana na način da:

- U **članku 43.** stavku 2, u tablici, na lokalitetu Vidalići briše se tekst "25,00 ha" i "1250 kreveta" i zamjenjuje tekstrom "16,75 ha" i "800 kreveta".
- U **članku 43.** stavku 2, u tablici, dodaje se lokalitet "10. Ogradice", s oznakom "T3", površine „8,25 ha“, „800 korisnika“, „djelomično izgrađeno“.
- U **članku 43.** dodaje se novi stavak (9) koji glasi:
„Prilikom planiranja područja ugostiteljsko - turističke namjene u prostornim planovima uređenja gradova i općina te urbanističkim planovima uređenja, ovisno o potrebi za električnom energijom, mora se predvidjeti lokacije za trafostanice za napajanje novoplaniranih područja električnom energijom

zajedno s pripadajućim priključnim dalekovodima. Parcele za trafostanice planiraju se minimalne veličine 7x7 m, s osiguranim pristupnim putem na javnu površinu. U slučaju potrebe izmicanja bilo kojeg dijela elektroenergetske infrastrukture, a radi realizacije planiranog zahvata, cjelokupne troškove radova snosi investitor, a poslove izmicanja izvodi HEP ODS Elektrolika Gospić (za dio elektroenergetske infrastrukture u njenom vlasništvu)."

III. PRILOZI PLANA

SAŽETAK ZA JAVNOST

SAŽETAK ZA JAVNOST (PRIJEDLOG PLANA)

OBRAZLOŽENJE PLANA

UVOD

Prostorni plan Ličko-senjske županije donesen je 2002. godine („Županijski glasnik Ličko-senjske županije“ broj 16/02), nakon čega su uslijedile izmjene i dopune („Županijski glasnik Ličko-senjske županije“ broj 17/02 - ispravak, 19/02 - ispravak, 24/02, 3/05, 3/06, 15/06 - pročišćeni tekst, 19/07, 13/10, 22/10 - pročišćeni tekst, 19/11, 4/15, 7/15 - pročišćeni tekst, 6/16, 15/16-pročišćeni tekst, 9/17-pročišćeni tekst, 29/17 – ispravak i 20/20) (u dalnjem tekstu: Plan).

Sukladno članku 85. Zakona o prostornom uređenju (NN 153/113, 65/17, 114/18, 39/19, 98/19) na inicijativu privatnog investitora i uprave Grada Novalje za izmjenom tekstualnog i grafičkog dijela Plana utvrdila se potreba za izradom izmjena i dopuna PPŽ Ličko-senjske.

1. POLAZIŠTA

Izrada IX. izmjena i dopuna Prostornog plana Ličko-senjske županije utvrđena je Odlukom o izradi, koju je donijela Županijska skupština Ličko-senjske županije na VI. sjednici održanoj 27. studenog 2019. godine, s objavom u „Županijskom glasniku Ličko-senjske županije“ br. 32/19 (u dalnjem tekstu: Odluka o izradi), čime je stvorena zakonska podloga za izradu predmetnog Plana.

Sadržaj, metodologija izrade i sadržaj elaborata Plana usklađeni su s odredbama Zakona o prostornom uređenju (NN 153/113, 65/17, 114/18, 39/19, 98/19) te vezanim podzakonskim propisima.

2. CILJEVI IZRADE

Ciljevi i programska polazišta utvrđeni su, sukladno Zakonu o prostornom uređenju (NN 153/113, 65/17, 114/18, 39/19, 98/19), člankom 6. navedene Odлуке o izradi, a isti obuhvaća brisanje i zamjenu Odredbi za provedbu Plana, i to:

- je izmjena članka 43. Odredbi za provođenje i sukladno tome kartografskog prikaza „1.a Korištenje i namjena prostora“.

3. PROGRAM IZMJENA I DOPUNA

U odnosu na ciljeve i programska polazišta iz Odluke o izradi Plana provedena je promjena Odredbe za provedbu Plana iz članka 43. na način da se na lokalitetu postojećeg kamp odmorišta Navis omogući uređenje i gradnja kampa (T3) na površini od 8,25 ha, kapaciteta 800 korisnika. Na lokalitetu Vidalići briše se tekst "25,0 ha" i "1250 kreveta" te se zamjenjuje tekstrom " 16,75" i "800 kreveta".

Kako bi se za planirane zahvate u građevinskim područjima ugostiteljsko – turističke namjene osigurala opskrba električnom energijom u prostornim planovima uređenja gradova i općina te urbanističkim planovima uređenja, ovisno o potrebi za električnom energijom, planirat će se lokacije za trafostanice za napajanje novoplaniranih područja električnom energijom zajedno s pripadajućim priključnim dalekovodima. Parcele za trafostanice planirati će se s minimalnom veličinom od 7x7 m, s osiguranim pristupnim putem na javnu površinu. U slučaju potrebe izmicanja bilo kojeg dijela elektroenergetske infrastrukture, a radi realizacije planiranog zahvata, cjelokupne troškove radova snositi će investitor, a poslove izmicanja će izvoditi HEP ODS Elektrolika Gospić (za dio elektroenergetske infrastrukture u njenom vlasništvu).