GEO-PRIZMA d.o.o.
Skokov prilaz 6, 10000 Zagreb
Mob. +385 97 7453 600 / Tel +385 1 615 7292
E-mail: info@geoprizma.hr
IBAN HR1824840081101698574

Naručitelj:
KLAUDIO FESTINI
KOŠLJUN 44
23250 PAG
OIB: 14874117634

1
List 1/1

GEODETSKA SITUACIJA GRAĐEVINE

Mjerilo 1:500

Katastarska općina: NOVALJA NOVA
MBR: 338117
Detaljni list: 80-3

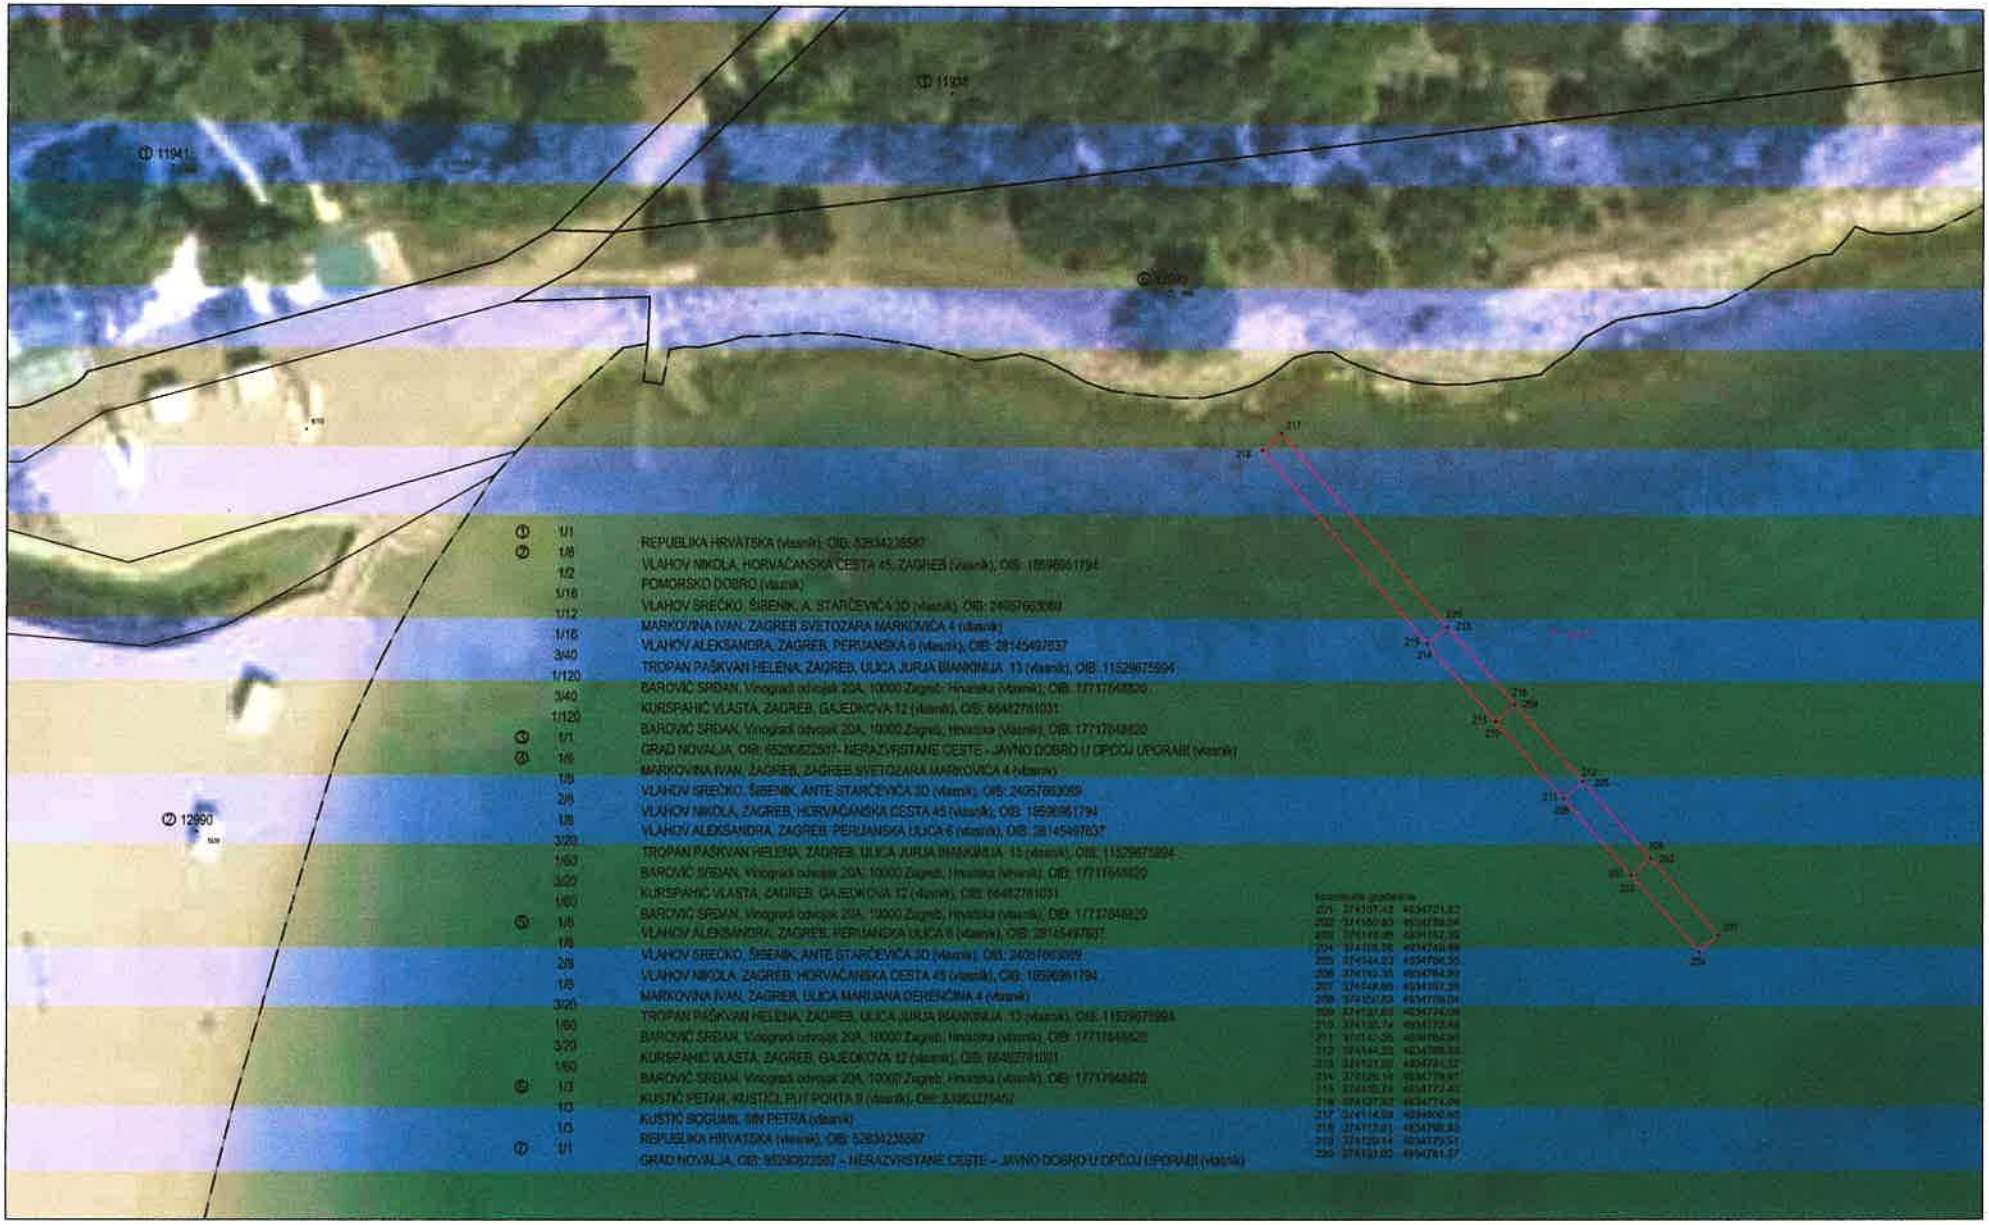

Izradila:
Iva Živković teh. geod. i geoinf.
Zagreb, 03. lipanj 2026. godine
Broj elaborata: 232/26

Odgovorna osoba za obavljanje stručnih geodetskih poslova
Jure Sabalić, dipl. ing. geod.