


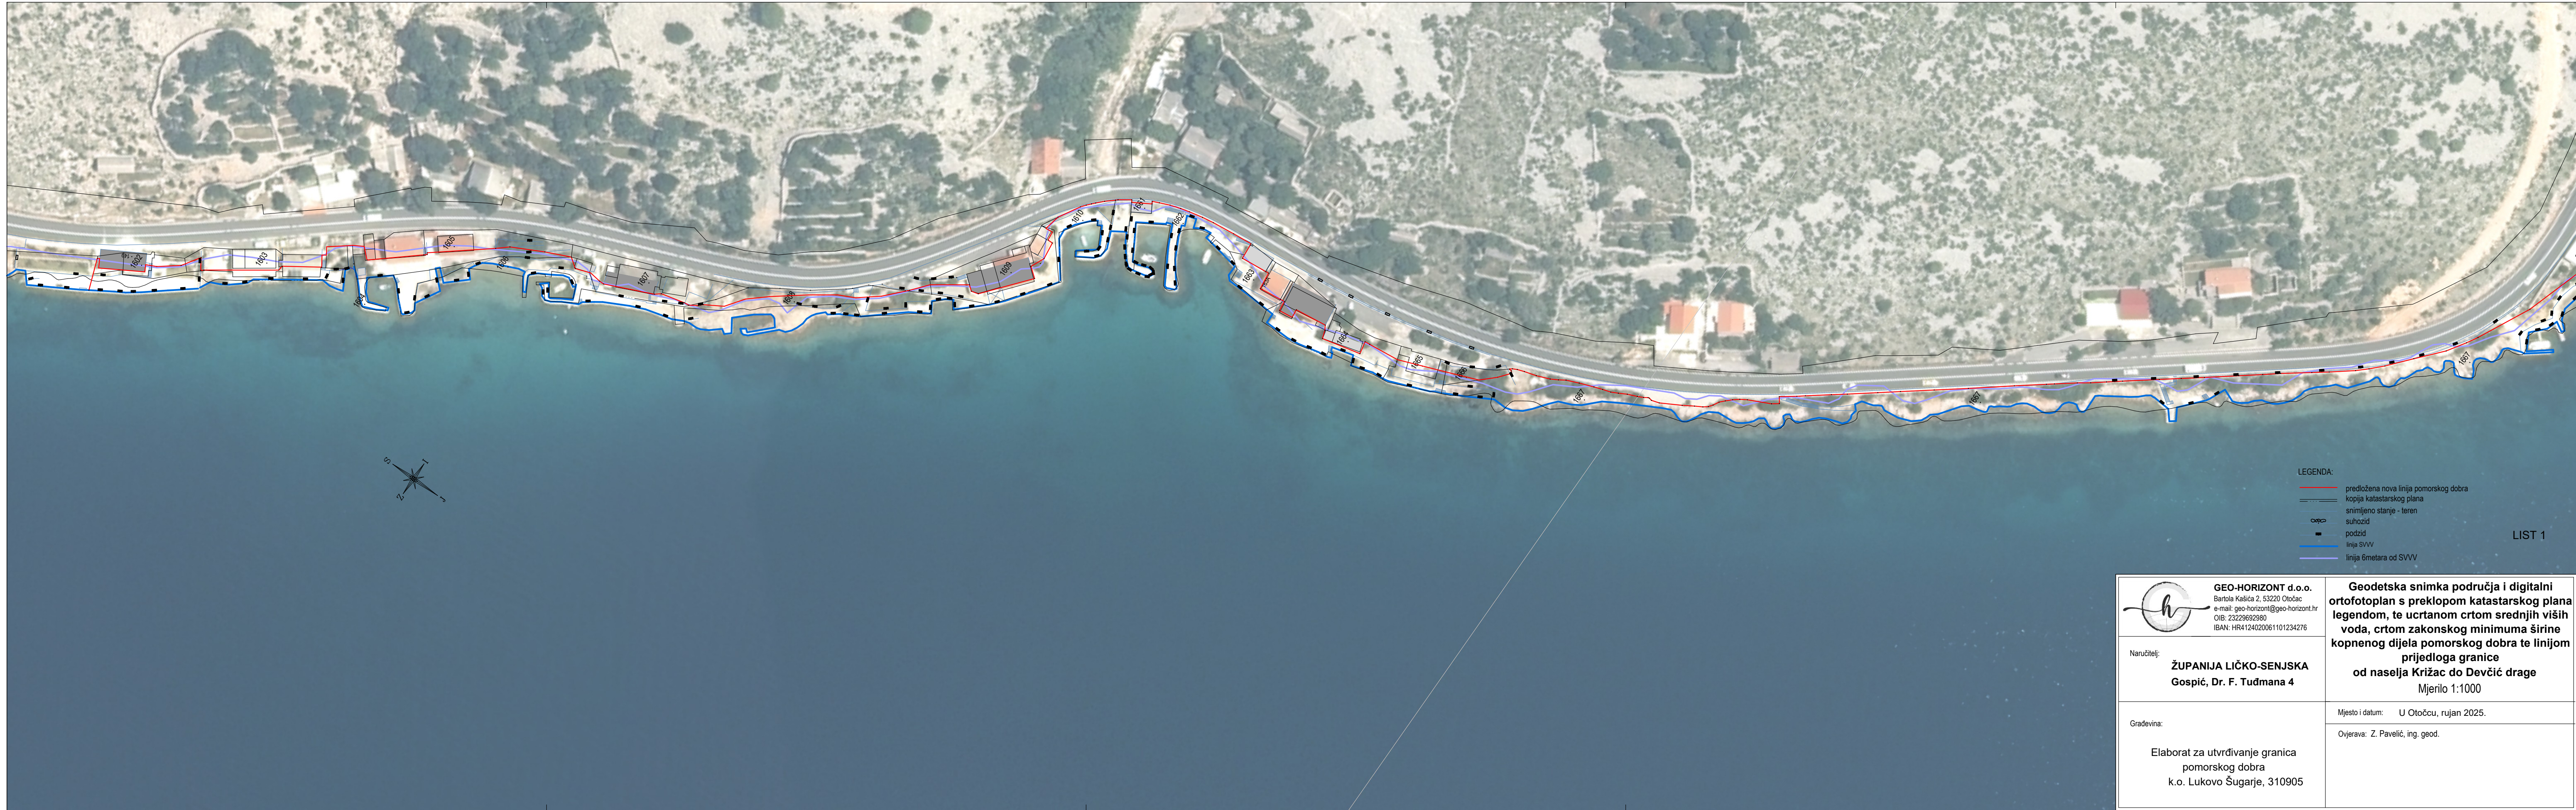

- LEGENDA:
- predložena nova linija pomorskog dobra
 - kopija katastarskog plana
 - snimljeno stanje - teren
 - suhozid
 - podzid
 - linija SVVV
 - linija 6metara od SVVV

LIST 1

 GEO-HORIZONT d.o.o. Bartola Kašića 2, 53220 Otočac e-mail: geo-horizont@geo-horizont.hr OIB: 23229692980 IBAN: HR4124020061101234276	
Naručitelj: ŽUPANIJA LIČKO-SENJSKA Gospić, Dr. F. Tuđmana 4	
Gradjevina: Elaborat za utvrđivanje granica pomorskog dobra k.o. Lukovo Šugarje, 310905	
Geodetska snimka područja i digitalni ortofotoplan s preklapom katastarskog plana legendom, te ucrtanom crtom srednjih viših voda, crtom zakonskog minimuma širine kopnenog dijela pomorskog dobra te linijom prijedloga granice od naselja Križac do Devčić drage Mjerilo 1:1000	
Mjesto i datum: U Otočcu, rujan 2025.	
Ovjerava: Z. Pavelić, ing. geod.	



- LEGENDA:
- predložena nova linija pomorskog dobra
 - kopija katastarskog plana
 - snimljeno stanje - teren
 - suhozid
 - podzid
 - linija SVV
 - linija 6metara od SVV

LIST 2



GEO-HORIZONT d.o.o.
Bartola Kašića 2, 53220 Otočac
e-mail: geo-horizont@geo-horizont.hr
OIB: 23229692980
IBAN: HR4124020061101234276

Naručitelj:

ŽUPANIJA LIČKO-SENJSKA
Gospić, Dr. F. Tuđmana 4

Gradevina:

Elaborat za utvrđivanje granica
pomorskog dobra
k.o. Lukovo Šugarje, 310905

**Geodetska snimka područja i digitalni
ortofotoplan s preklapom katastarskog plana
legendom, te ucrtanom crtom srednjih viših
voda, crtom zakonskog minimuma širine
kopnenog dijela pomorskog dobra te linijom
prijedloga granice
od naselja Križac do Devčić drage**
Mjerilo 1:1000

Mjesto i datum: U Otočcu, rujan 2025.

Ovjerava: Z. Pavelić, ing. geod.



- LEGENDA:
- predložena nova linija pomorskog dobra
 - kopija katastarskog plana
 - snimljeno stanje - teren
 - suhozid
 - podzid
 - linija SVV
 - linija 6 metara od SVV



GEO-HORIZONT d.o.o.
Bartola Kašića 2, 53220 Otočac
e-mail: geo-horizont@geo-horizont.hr
OIB: 23229692980
IBAN: HR4124020061101234276

Naručitelj:

ŽUPANIJA LIČKO-SENJSKA
Gospić, Dr. F. Tuđmana 4

Građevina:

Elaborat za utvrđivanje granica
pomorskog dobra
k.o. Lukovo Šugarje, 310905

Geodetska snimka područja i digitalni
ortofotoplan s preklapom katastarskog plana
legendom, te ucrtanom crtom srednjih viših
voda, crtom zakonskog minimuma širine
kopnenog dijela pomorskog dobra te linijom
prijedloga granice
od naselja Križac do Devčić drage
Mjerilo 1:1000

Mjesto i datum: U Otočcu, rujan 2025.

Ovjerava: Z. Pavelić, ing. geod.



- LEGENDA:
- predložena nova linija pomorskog dobra
 - kopija katastarskog plana
 - snimljeno stanje - teren
 - suhozid
 - podzid
 - linija SVV
 - linija 6metara od SVV



LIST 4



GEO-HORIZONT d.o.o.
Bartola Kašića 2, 53220 Otočac
e-mail: geo-horizont@geo-horizont.hr
OIB: 23229692980
IBAN: HR4124020061101234276

Naručitelj:

ŽUPANIJA LIČKO-SENJSKA
Gospić, Dr. F. Tuđmana 4

Gradjevina:

Elaborat za utvrđivanje granica
pomorskog dobra
k.o. Lukovo Šugarje, 310905

**Geodetska snimka područja i digitalni
ortofotoplan s preklapom katastarskog plana
legendom, te ucrtanom crtom srednjih viših
voda, crtom zakonskog minimuma širine
kopnenog dijela pomorskog dobra te linijom
prijedloga granice
od naselja Križac do Devčić drage**
Mjerilo 1:1000

Mjesto i datum: U Otočcu, rujan 2025.

Ovjerava: Z. Pavelić, ing. geod.